


# Zürich

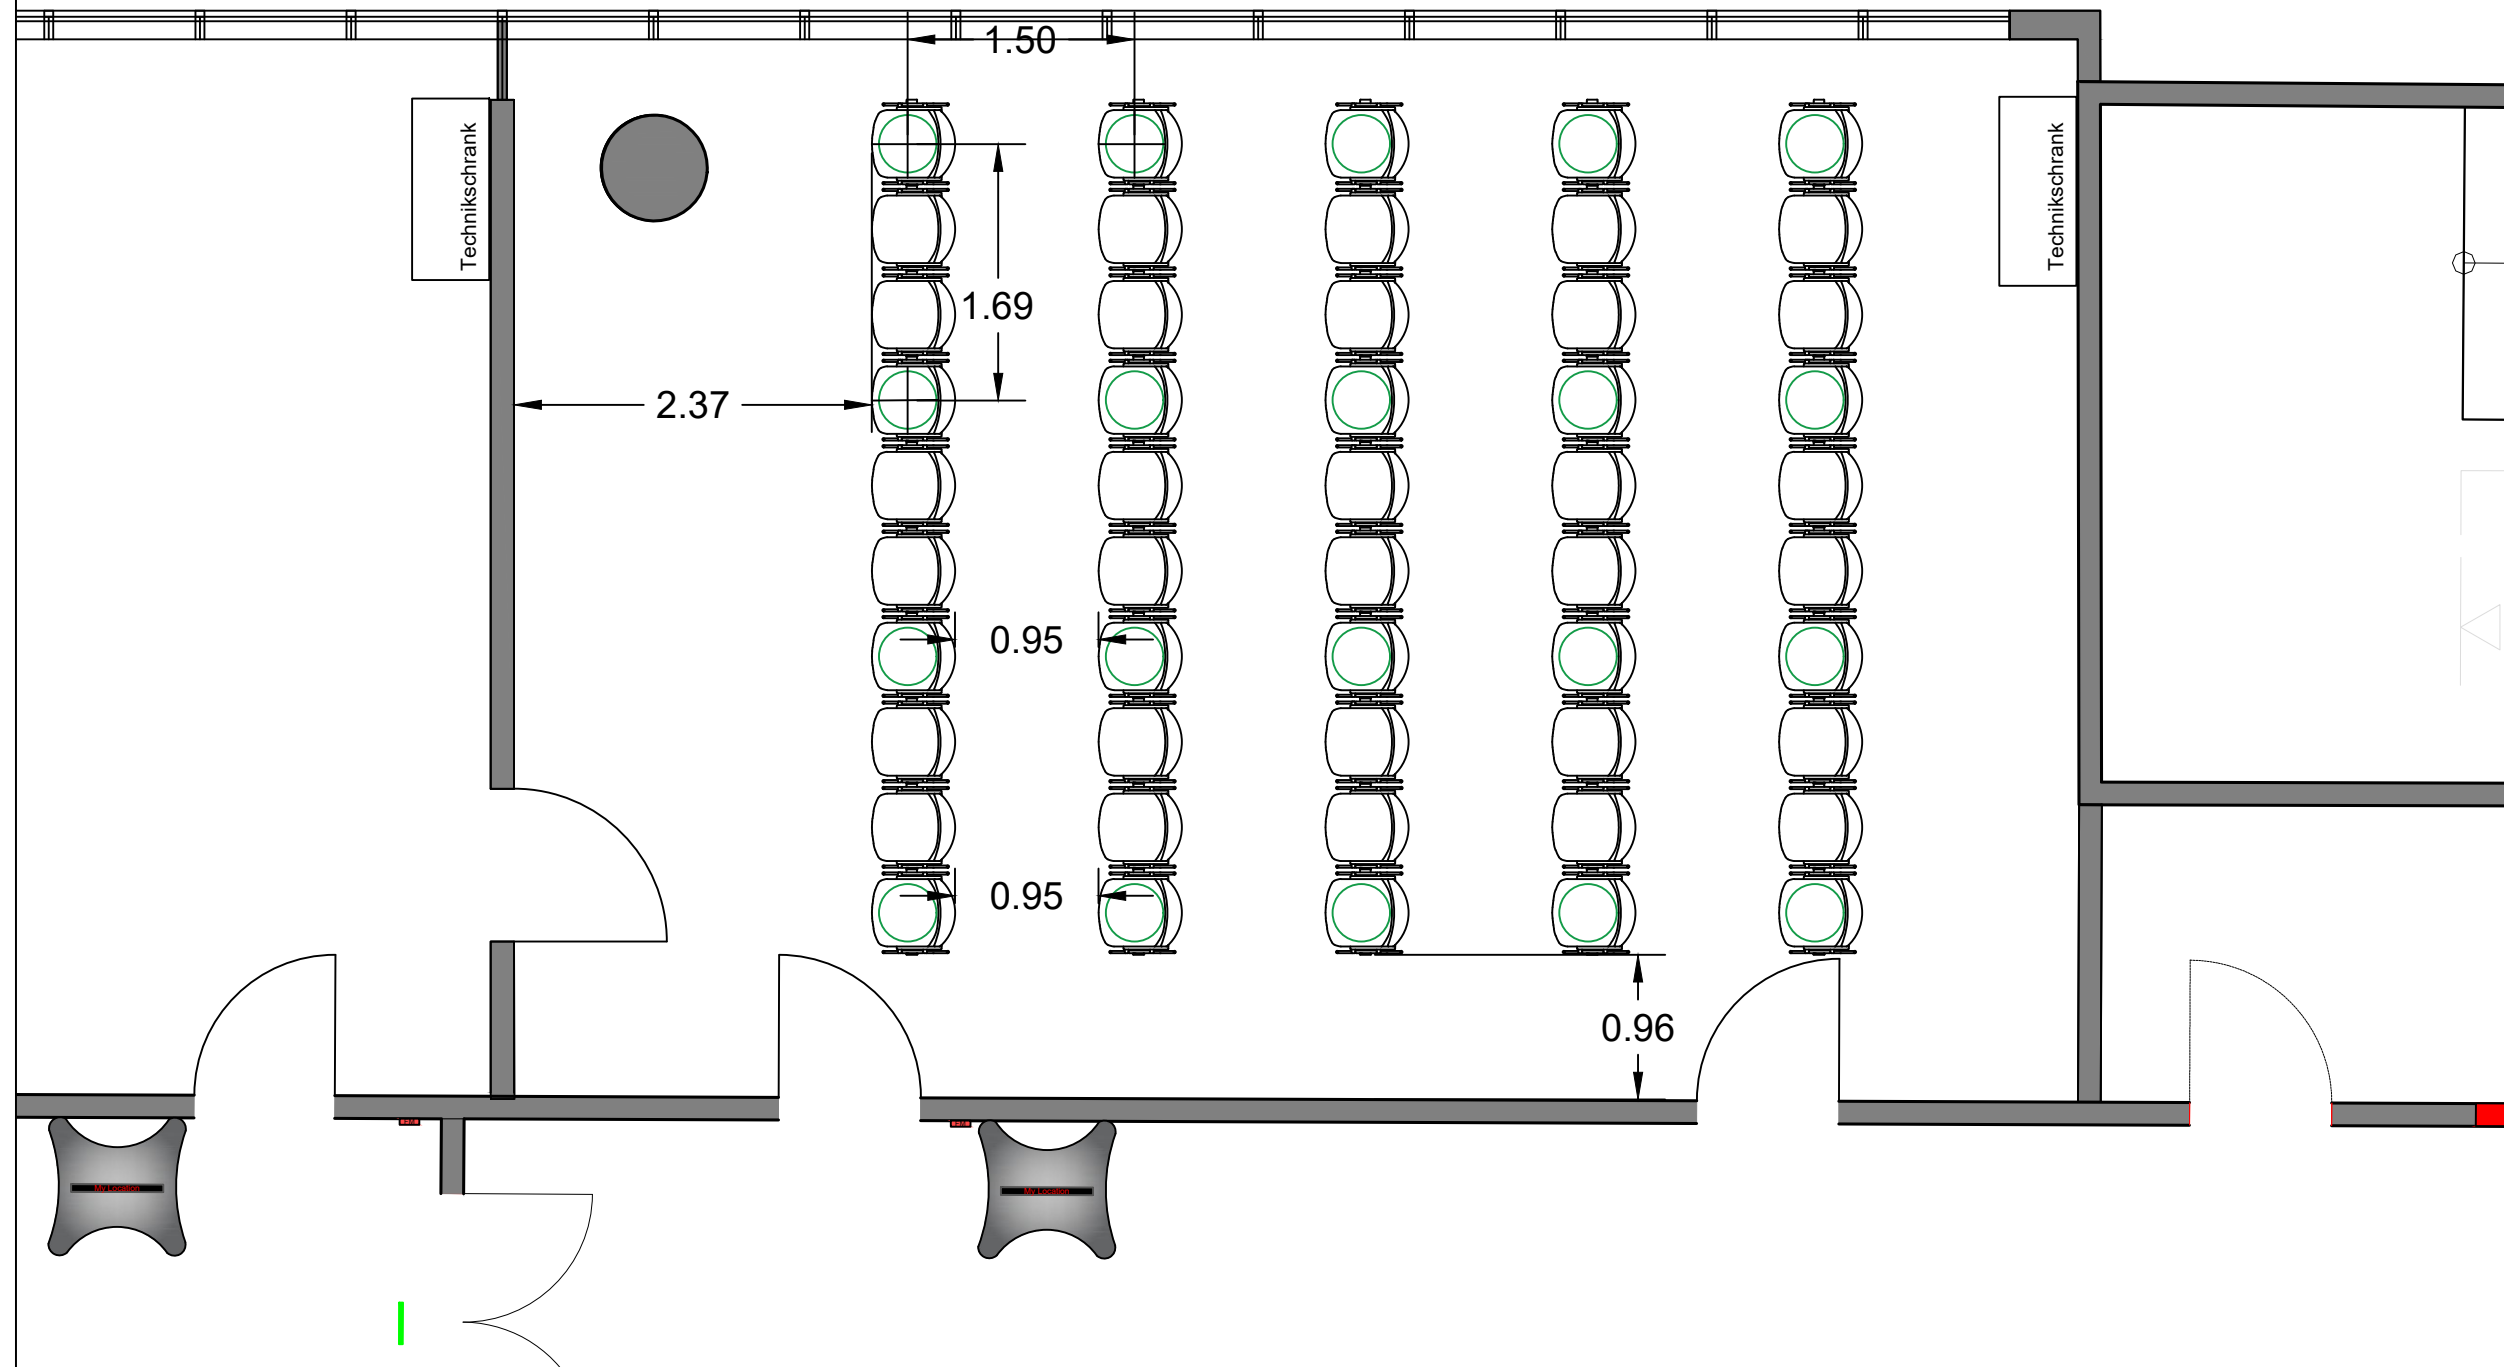

Allgemein gilt: Angesichts der weiterhin dynamischen Entwicklung sind weitere Anpassungen durch behördliche Auflagen möglich. Bei einer unerwartet positiven Entwicklung der Pandemie-Situation ist auch eine teilweise Lockerung möglich.



NürnbergMesse  
**NCC West**

Ebene 2  
Raum Zürich

**Infektionsschutz**  
Reihe  
20 PAX

Erstellt von: 420/Ko      geändert von:  
erstellt am: 14.05.2020      geändert am:  
Plotdatum: 15.05.2020  
Planlayout: Zürich\_Reihe\_20\_PAX  
Maßstab: 1:50  
Blattformat: ISO expand A3 (420.00 x 297.00 mm)  
Dateiname: NCCW\_Ebene-2\_Vorlage.dwg