


Dublin



Allgemein gilt: Angesichts der weiterhin dynamischen Entwicklung sind weitere Anpassungen durch behördliche Auflagen möglich. Bei einer unerwartet positiven Entwicklung der Pandemie-Situation ist auch eine teilweise Lockerung möglich.

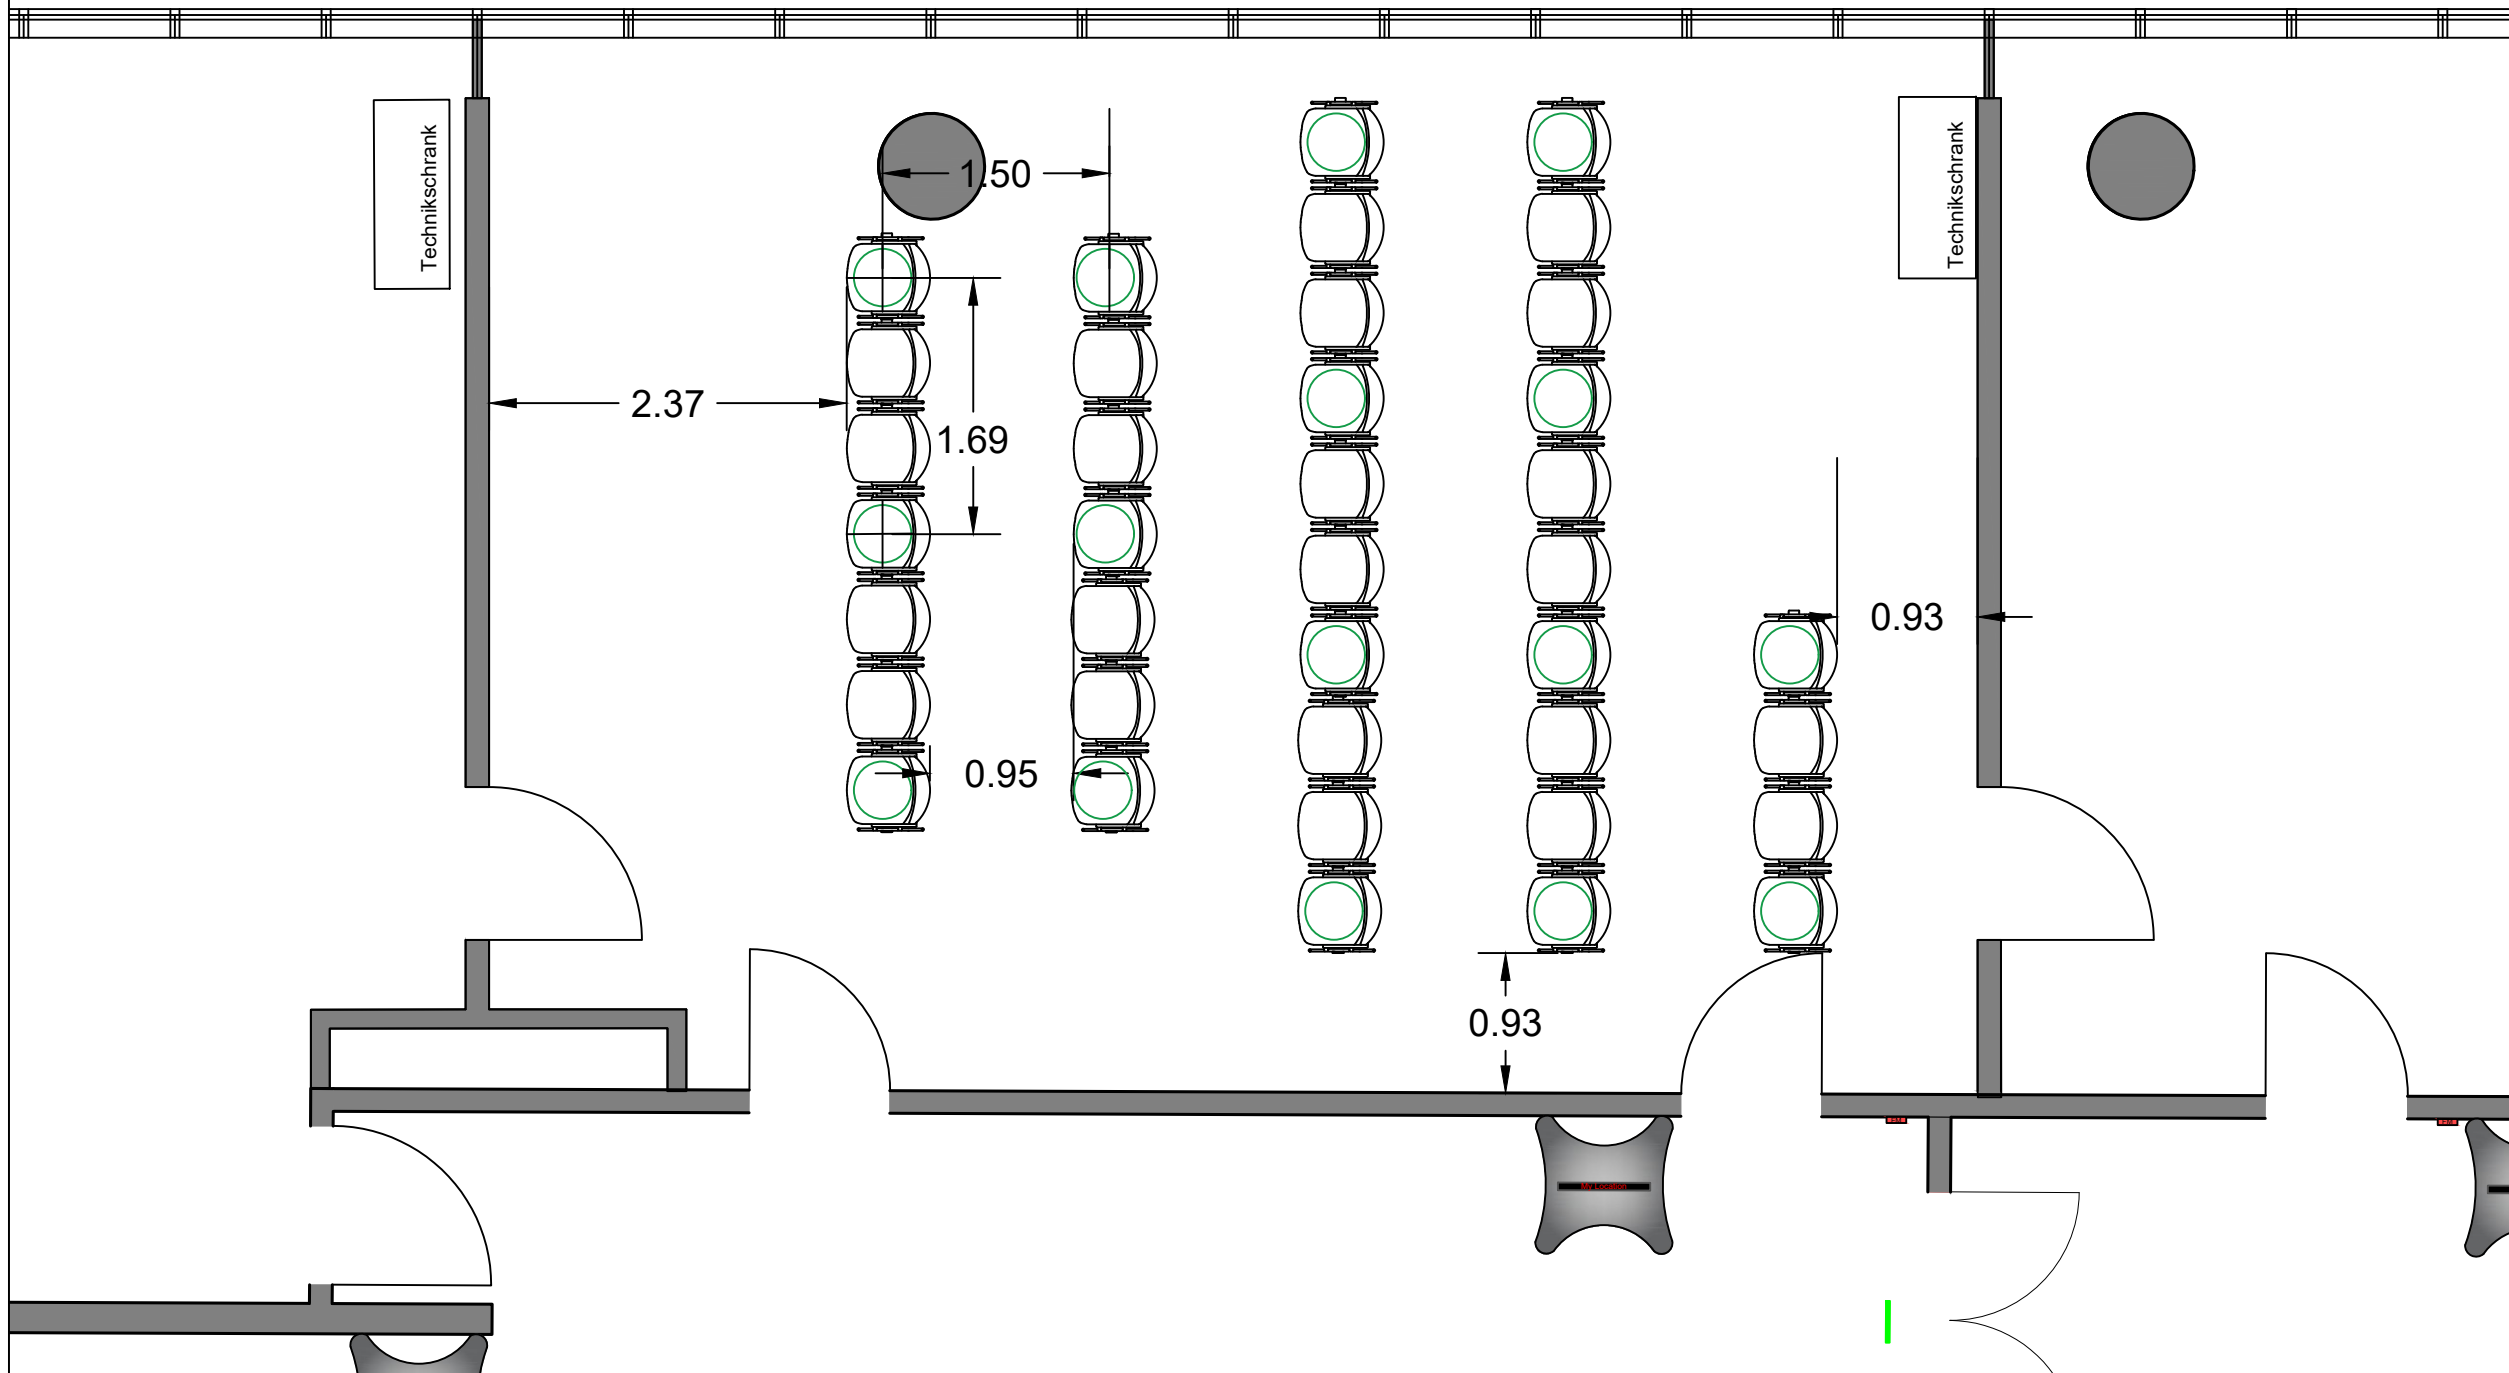

NürnbergMesse
NCC West

Ebene 2
Raum Dublin

Infektionsschutz
Reihe
16 PAX

erstellt von: 420/Ko geändert von:
erstellt am: 14.05.2020 geändert am:
Plotdatum: 15.05.2020
Planlayout: Dublin_Reihe_16_PAX
Maßstab: 1:50
Blattformat: ISO expand A3 (420.00 x 297.00 mm)
Dateiname: NCCW_Ebene-2_Vorlage.dwg