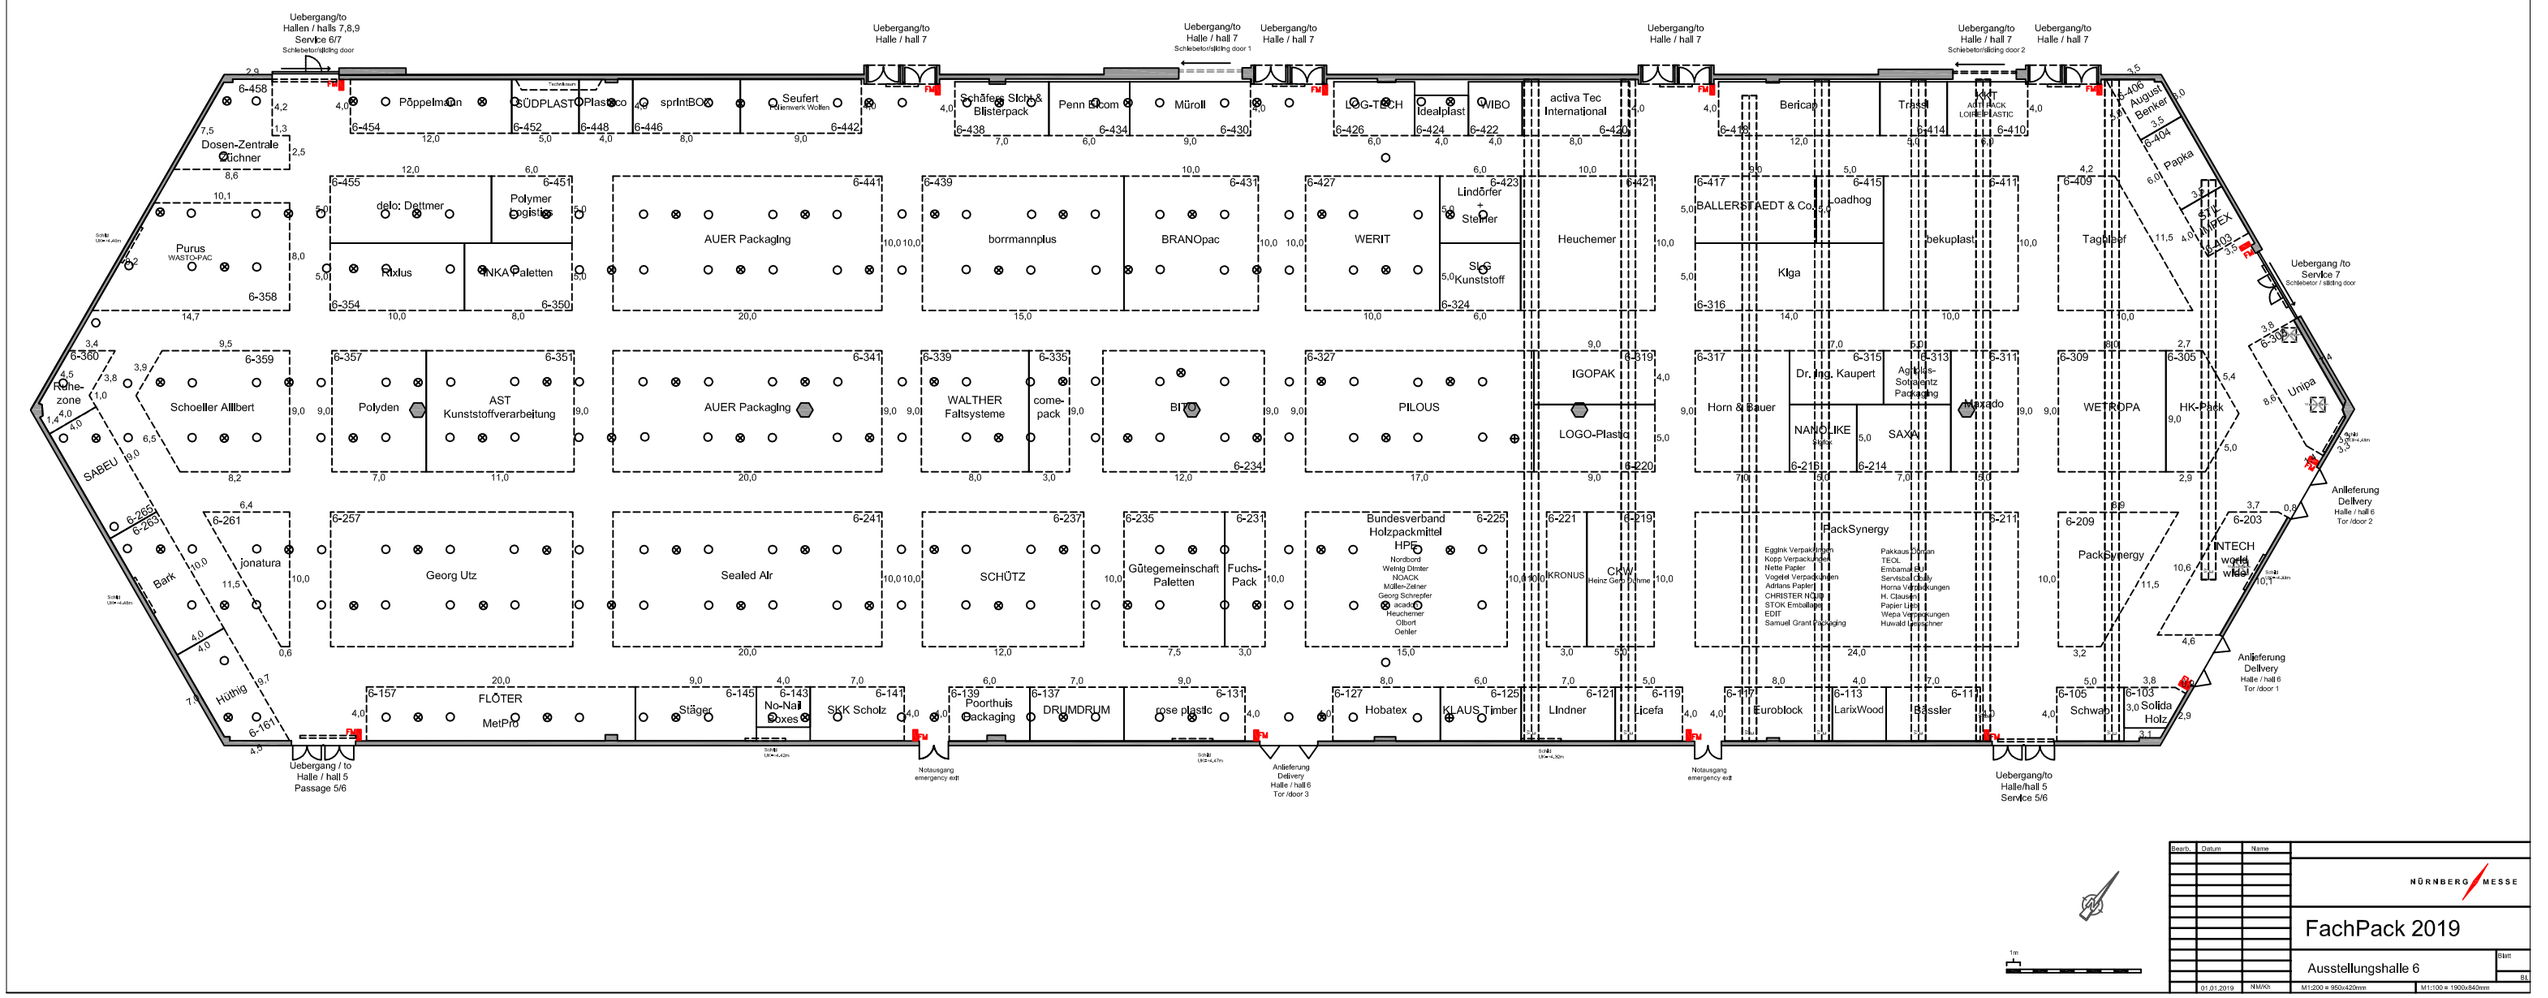
Uebergang/to Hallen / halls 7,8,9 Service 6/7 Schiebetor/sliding door
Uebergang/to Halle / hall 7
Uebergang/to Halle / hall 7 Schiebetor/sliding door 1
Uebergang/to Halle / hall 7
Uebergang/to Halle / hall 7
Uebergang/to Halle / hall 7 Schiebetor/sliding door 2
Uebergang/to Halle / hall 7
6-458
Dosen-Zentrale Büchner
Pöppelmann
SÜDPLAST
Plastico
sprintBOX
Seufert
Schäfer Sicht & Blisterpack
Penn Color
Müroll
LOG-TECH
Idealplast
VIBO
activa Tec International
Berlan
Trasal
KHT
August Benker
Papka
MPEX
Purus WASTO-PAC
6-358
delo: Dettmer
Polymer Logistics
Rixlus
INKA Paletten
AUER Packaging
borrmannplus
BRANOpac
WERIT
Lindörfer + Steiner
SLC Kunststoff
Heuchemer
BALLERSTAEDT & Co.
Loadhog
Klga
Bekuplast
Tagpaper
Unipa
Rahe-zone
SABEU
Schoeller Allibert
Polyden
AST Kunststoffverarbeitung
AUER Packaging
WALTHER Faltsysteme
come-pack
BIT
PILOUS
IGOPAK
LOGO-Plastic
Horn & Bauer
Dr. Ing. Kaupert
Agrikus-Sotpaentz Packaging
NANOLIKE
SAXIA
Maxado
WETROPA
HK-Pack
Anlieferung Delivery Halle / hall 6 Tor /door 2
Jonatura
Georg Utz
Sealed Air
SCHÜTZ
Gütegemeinschaft Paletten
Fuchs-Pack
Bundesverband Holzpackmittel
HPE
Nordbord
Weinig Dimter
NOACK
Müller-Zahner
Georg Schnepfer
acadon
Heuchemer
Olbort
Oehler
KRONUS
CKW Heinz Gerd Ahme
PackSynergy
Eggink Verpackungen
Kopp Verpackungen
Nette Papier
Vogelei Verpackungen
Adrians Papier
CHRISTER NORD
STOK Emballage
EDIF
Samuel Grant Packaging
Pakkaus Service
TEOL
Embamat Oy
Servisbal Oy
Horna Verpackungen
H. Clausen
Papier Union
Wepa Verpackungen
Huwald Gmbh
PackSynergy
INTECH world wide
Bark
Hühig
Hühig
Anlieferung Delivery Halle / hall 6 Tor /door 1
FLÖTER
MetPro
Stäger
No-Nail Boxes
SKK Scholz
Poorthuis Packaging
DRUMDRUM
rose plastic
Hobatex
KLAUS Timber
LIndner
Icefa
Euroblock
LarixWood
Bässler
Schwab
Solida Holz
Uebergang / to Halle / hall 5 Passage 5/6
Notausgang emergency exit
Anlieferung Delivery Halle / hall 6 Tor /door 3
Notausgang emergency exit
Uebergang/to Halle/hall 5 Service 5/6
Uebergang /to Service 7 Schiebetor / sliding door
Anlieferung Delivery Halle / hall 6 Tor /door 1
1m
Bearb.
Datum
Name
NÜRNBERG MESSE
FachPack 2019
Ausstellungshalle 6
Blatt
01.01.2019
NM/KS
M1:200 = 950x420mm
M1:100 = 1900x840mm