


- Wichtige Informationen für Ihren Standbau:**
- Die maximale Standbauhöhe im NCC West beträgt 2,80 m
  - Stromanschlüsse sind ohne Einschränkungen verfügbar
  - Säulen haben einen Durchmesser von 70 cm
  - Im NCC West sind keine Anschlüsse für Wasser und Druckluft, sowie keine Abhängepunkte verfügbar
  - Die Säulen und Wände im NCC West dürfen nicht beklüftet, angebohrt, mit Nägeln versehen oder generell in irgendeiner Art und Weise beschädigt oder verändert werden.

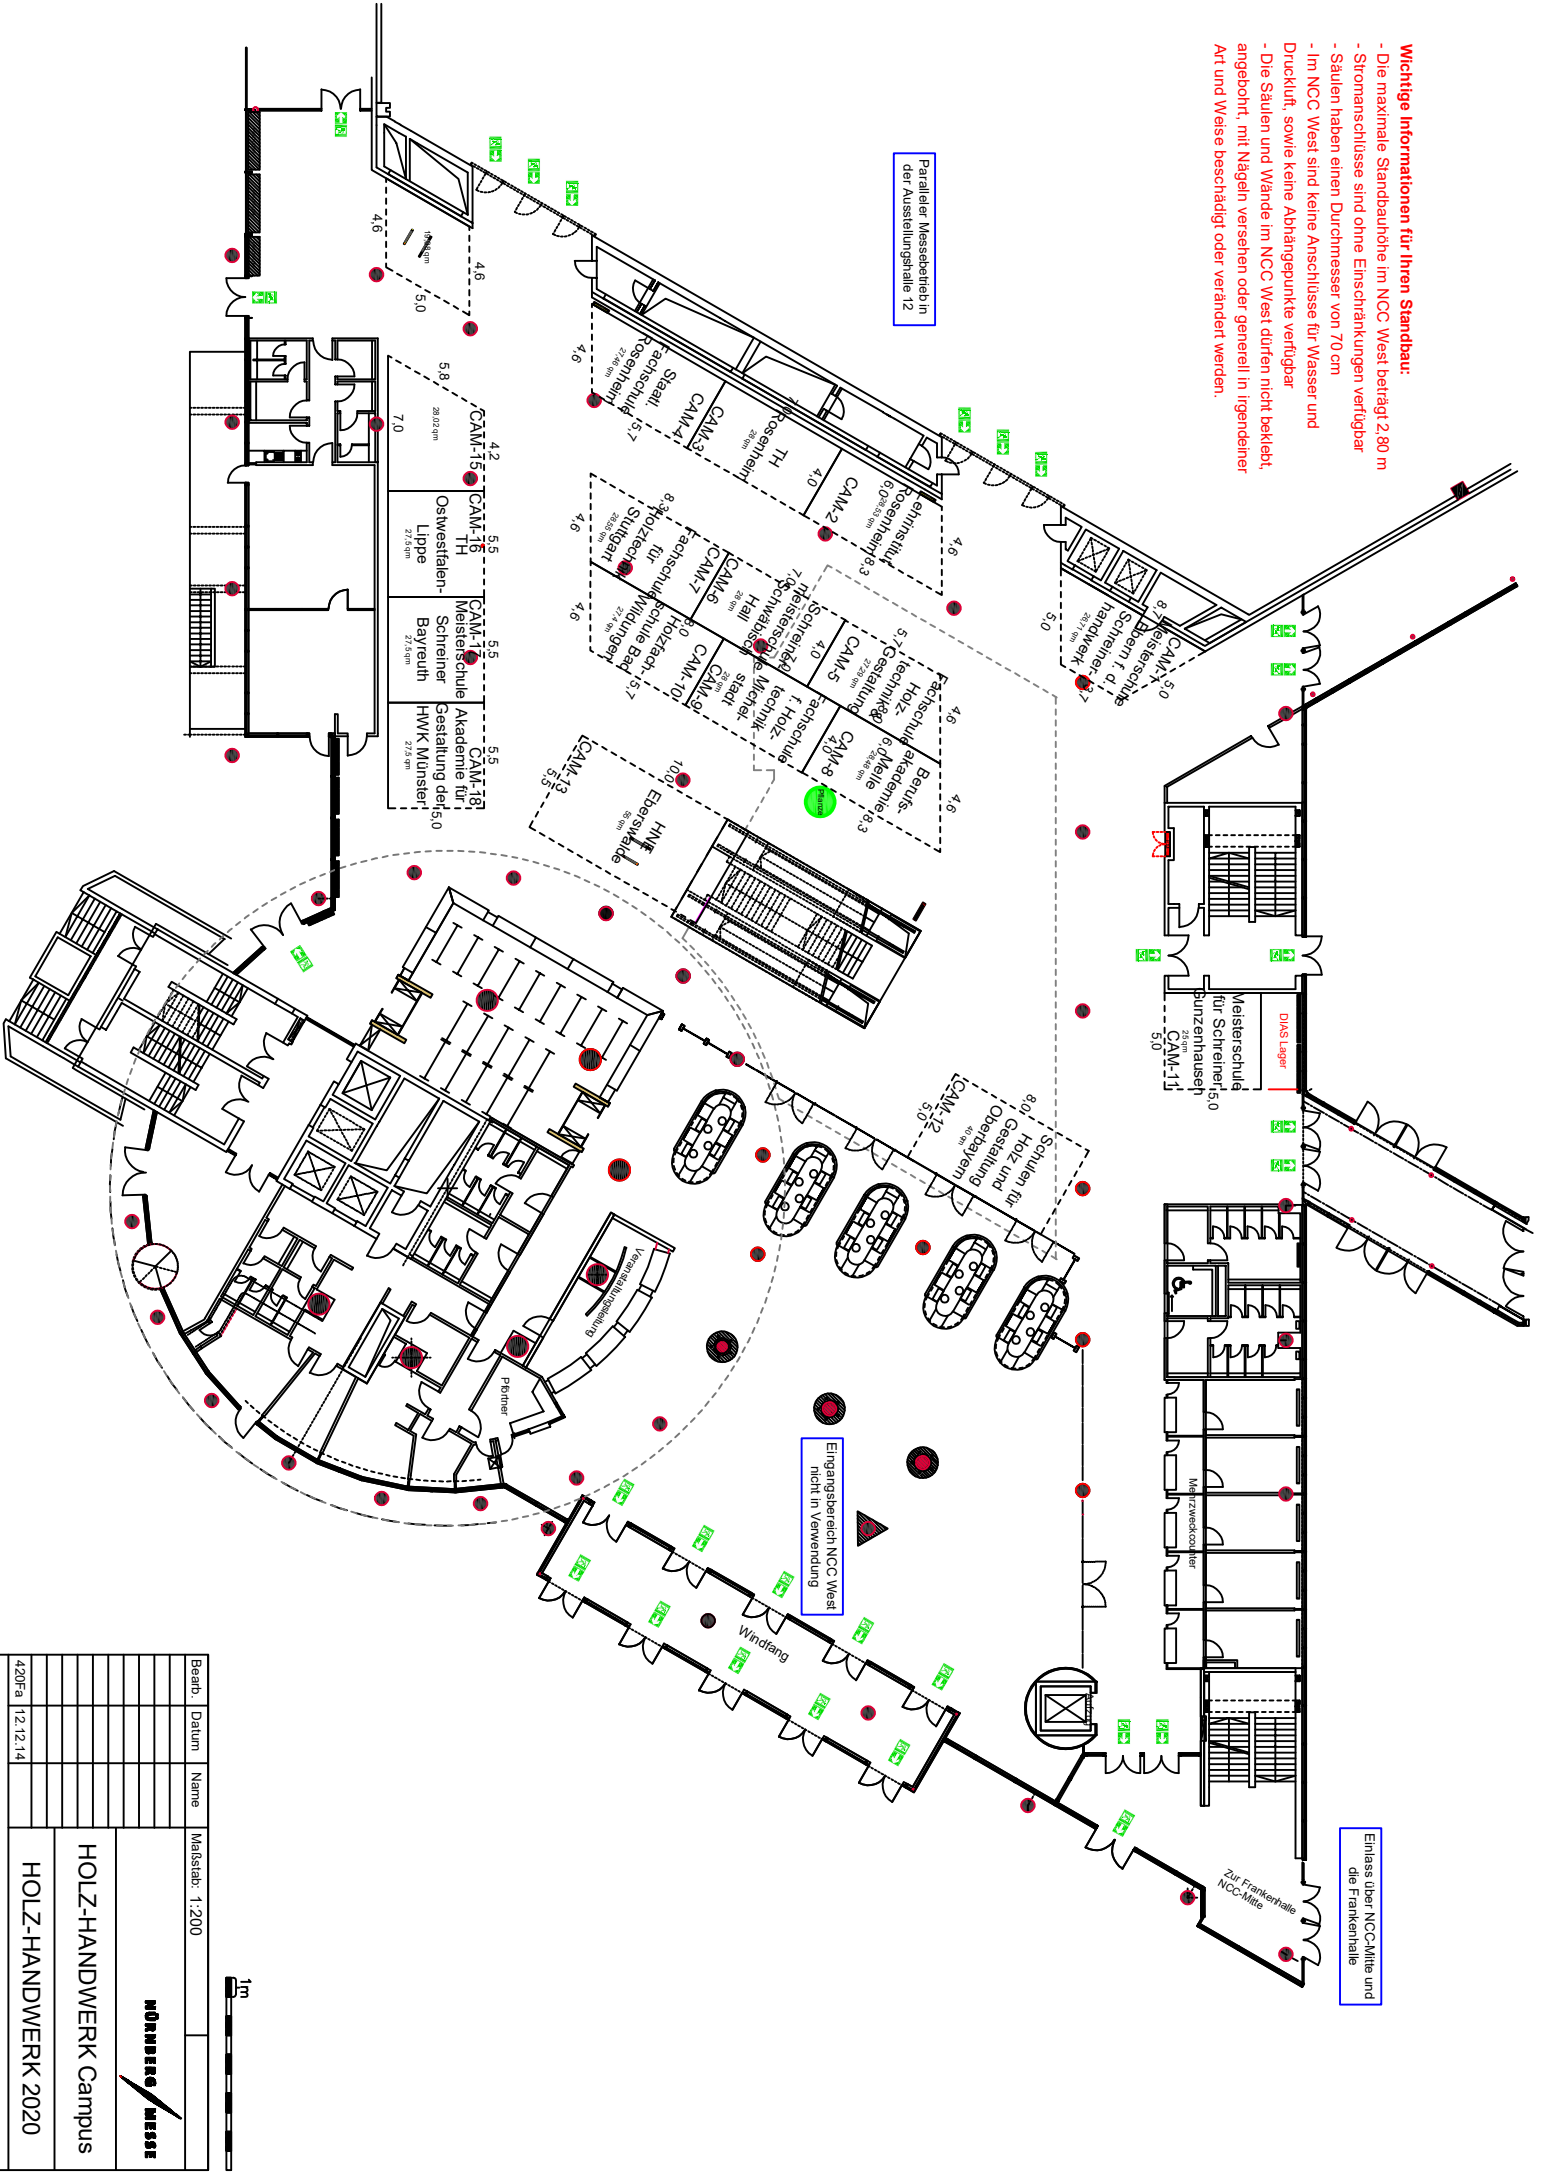

Paralleler Messebetrieb in der Ausstellungsstalle 12

Eingangsbereich NCC West nicht in Verwendung

Einlass über NCC-Mitte und die Franckenhalle

Bearb.	Datum	Name	Maßstab: 1:200
420Fa	12.12.14		
<b>NÜRNBERGER MESSE</b>			
HOLZ-HANDWERK Campus			
HOLZ-HANDWERK 2020			

