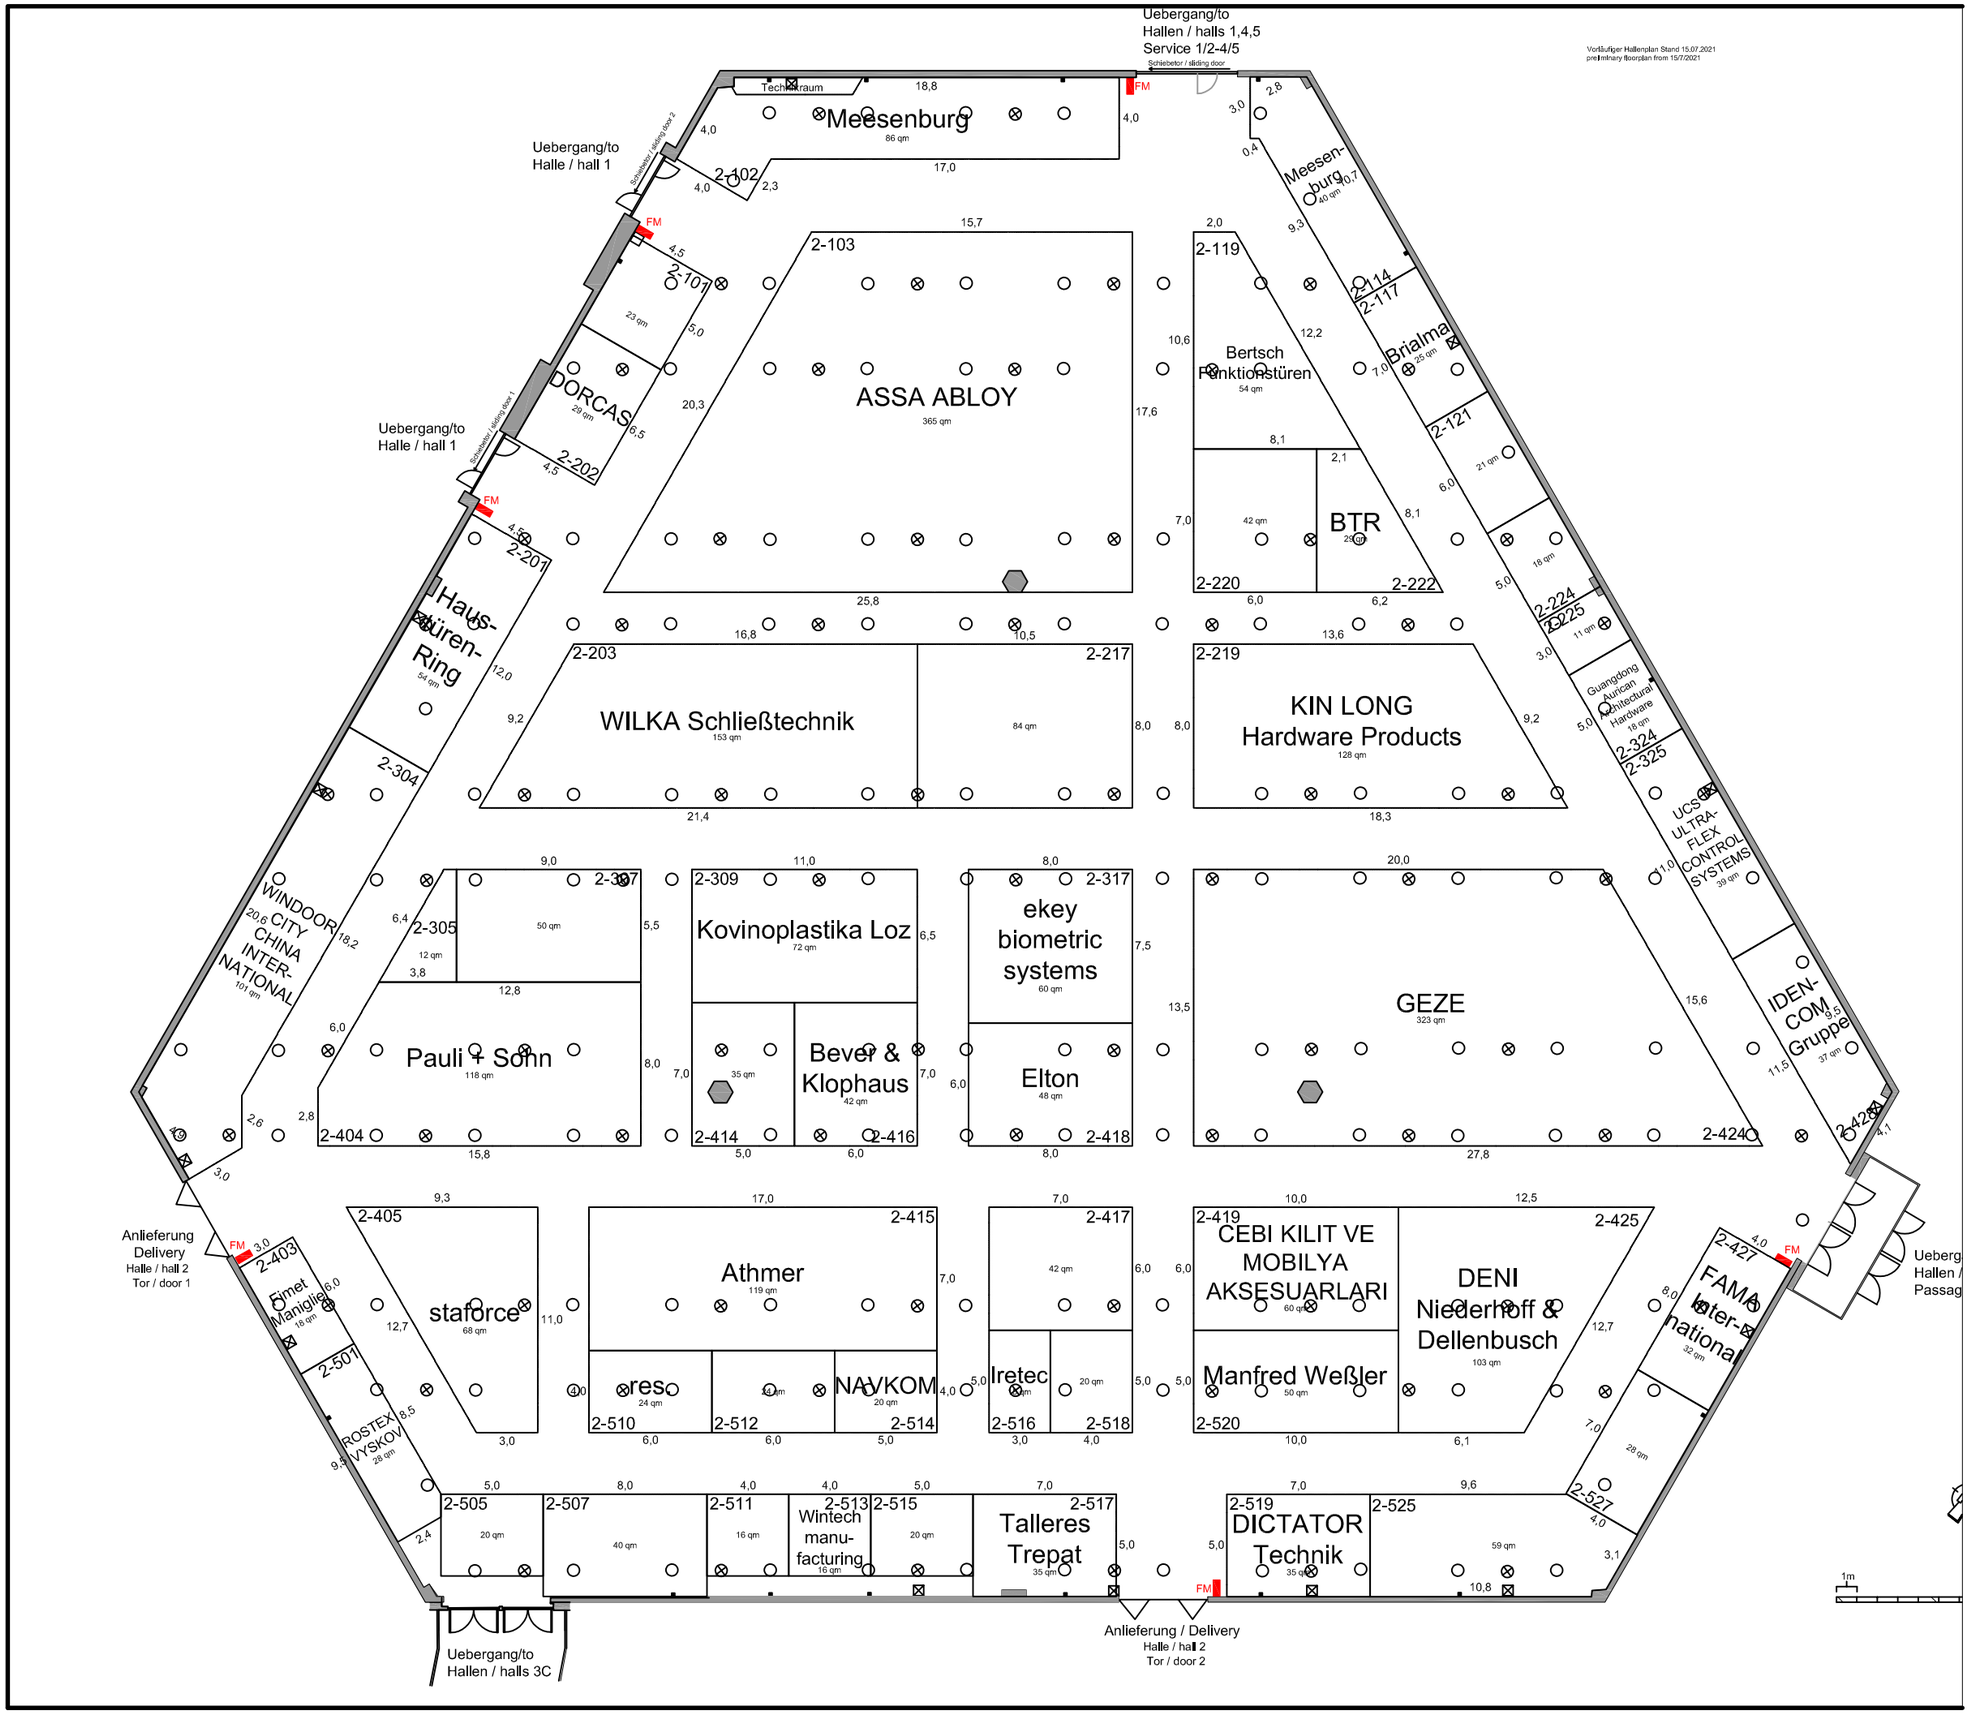

Uebergang/to
Hallen / halls 1,4,5
Service 1/2-4/5
Schiebetor / sliding door
Vorläufiger Hallenplan Stand 15.07.2021
preliminary floorplan from 15/7/2021
Technikraum
Meesenburg
86 qm
Uebergang/to
Halle / hall 1
Schiebetor / sliding door 2
2-102
2-101
23 qm
DORCAS
29 qm
2-202
Uebergang/to
Halle / hall 1
Schiebetor / sliding door 1
2-201
Haus-
türen-
Ring
54 qm
2-304
WINDOOR
CITY
CHINA
INTER-
NATIONAL
101 qm
2-103
ASSA ABLOY
365 qm
2-119
Bertsch
Funktionstüren
54 qm
Meesen-
burg
40 qm
2-114
2-117
Brialma
25 qm
2-121
21 qm
BTR
29 qm
42 qm
2-220
2-222
2-224
2-225
11 qm
18 qm
2-203
WILKA Schließtechnik
153 qm
2-217
84 qm
2-219
KIN LONG
Hardware Products
128 qm
Guangdong
Aurican
Architectural
Hardware
18 qm
2-324
2-325
UCS
ULTRA-
FLEX
CONTROL
SYSTEMS
39 qm
2-307
2-305
12 qm
50 qm
Pauli + Sohn
118 qm
2-404
2-309
Kovinoplastika Loz
72 qm
Bever &
Klophaus
42 qm
35 qm
2-414
2-416
2-317
ekey
biometric
systems
60 qm
Elton
48 qm
2-418
GEZE
323 qm
2-424
IDEN-
COM
Gruppe
37 qm
2-428
Anlieferung
Delivery
Halle / hall 2
Tor / door 1
2-403
Fimet
Maniglie
18 qm
2-501
ROSTEX
VYSKOV
28 qm
2-405
staforce
68 qm
2-415
Athmer
119 qm
res
24 qm
2-510
2-512
NAVKOM
20 qm
2-514
2-417
42 qm
Iretec
20 qm
2-516
2-518
2-419
CEBI KILIT VE
MOBILYA
AKSESUARLARI
60 qm
Manfred Weßler
50 qm
2-520
2-425
DENI
Niederhoff &
Dellenbusch
103 qm
2-427
FAMA
inter-
national
32 qm
28 qm
2-527
Ueberg
Hallen /
Passag
2-505
20 qm
2-507
40 qm
2-511
16 qm
2-513
Wintech
manu-
facturing
16 qm
2-515
20 qm
2-517
Talleres
Trepat
35 qm
2-519
DICTATOR
Technik
35 qm
2-525
59 qm
Uebergang/to
Hallen / halls 3C
Anlieferung / Delivery
Halle / hall 2
Tor / door 2
1m