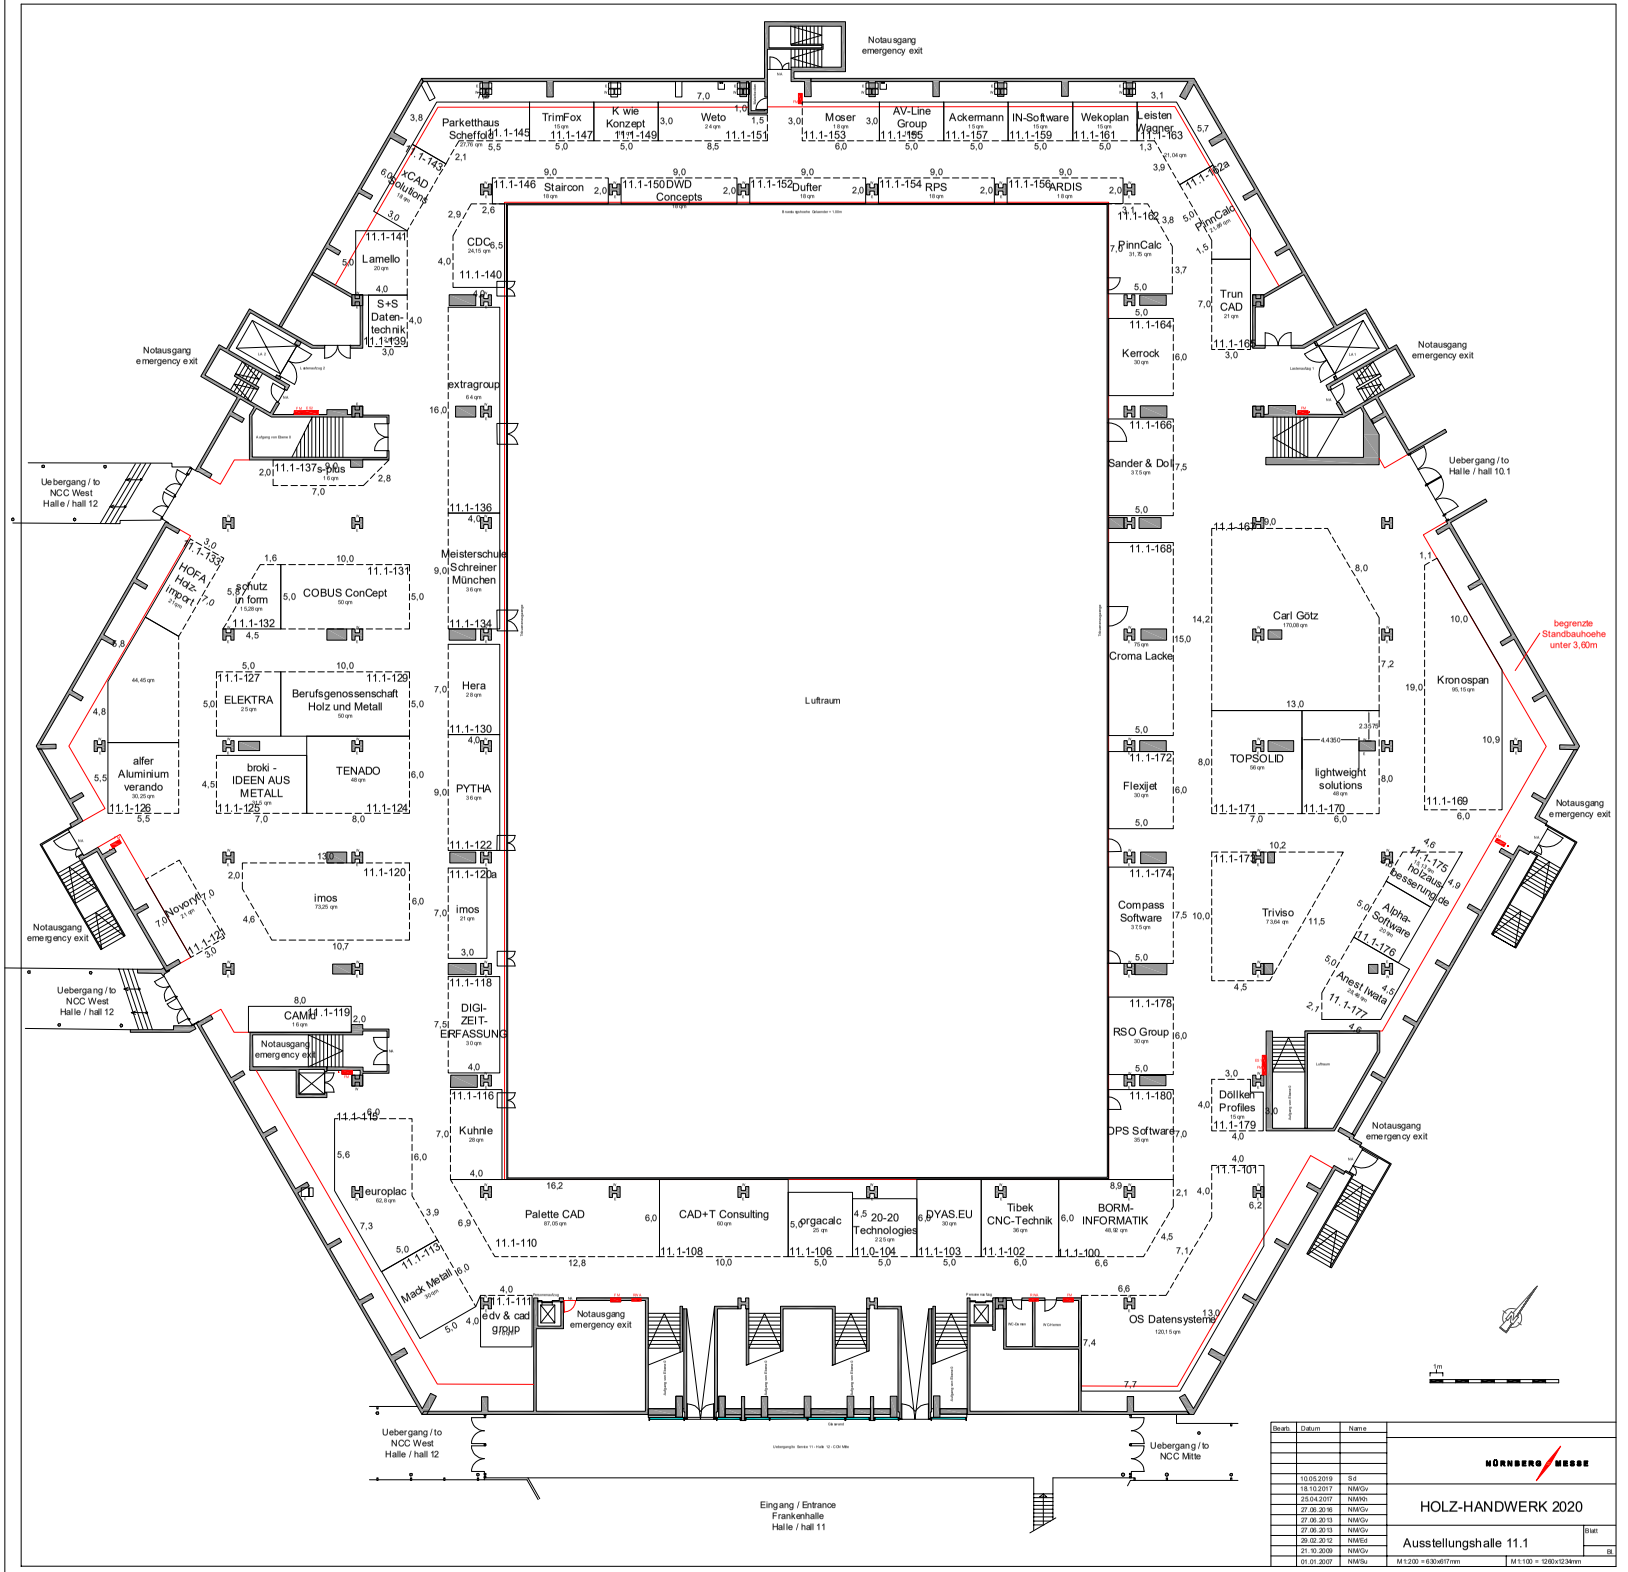
Notausgang
emergency exit
Parketthaus Scheffold
11.1-145
TrimFox
11.1-147
K wie Konzept
11.1-149
Weto
11.1-151
Moser
11.1-153
AV-Line Group
11.1-155
Ackermann
11.1-157
IN-Software
11.1-159
Wekoplan
11.1-161
Leisten Wagner
11.1-163
11.1-143
HCAD Solutions
11.1-141
Lamello
S+S Daten-technik
11.1-139
11.1-146
Staircon
11.1-150
DWD Concepts
11.1-152
Dufter
11.1-154
RPS
11.1-156
ARDIS
11.1-162a
PinnCalc
11.1-162
PinnCalc
Trun CAD
11.1-160
Notausgang
emergency exit
CDC
11.1-140
extragroup
11.1-137
s-plus
11.1-136
Meisterschule Schreiner München
11.1-134
Hera
11.1-130
PYTHA
11.1-122
11.1-120a
imos
11.1-118
DIGI-ZEIT-ERFASSUNG
11.1-116
Kuhnle
Luftraum
Kerrock
11.1-164
11.1-166
Sander & Doll
11.1-168
Croma Lacke
Flexijet
11.1-172
Compass Software
11.1-174
RSO Group
11.1-178
DPS Software
11.1-180
Uebergang / to Halle / hall 10.1
Carl Götz
170,08 qm
TOPSOLID
11.1-171
lightweight solutions
11.1-170
Kronospan
95,10 qm
11.1-169
begrenzte Standhauhoehe unter 3,60m
Notausgang
emergency exit
Uebergang / to NCC West Halle / hall 12
HOFA
11.1-133
schutz in form
11.1-132
COBUS ConCept
11.1-131
alfer Aluminium verando
11.1-126
ELEKTRA
11.1-127
Berufsgenossenschaft Holz und Metall
11.1-129
broki - IDEEN AUS METALL
11.1-125
TENADO
11.1-124
Novoferm
11.1-123
imos
11.1-120
CAMM
11.1-119
Notausgang
emergency exit
Europlac
11.1-115
Mack Metall
11.1-114
11.1-111
edv & cad group
Notausgang
emergency exit
Palette CAD
11.1-110
CAD+T Consulting
11.1-108
orgacalc
11.1-106
20-20 Technologies
11.0-104
DYAS.EU
11.1-103
Tibek CNC-Technik
11.1-102
BORM-INFORMATIK
11.1-100
OS Datensysteme
11.1-101
Triviso
11.1-175
holzausbesserungsde
Alpha-Software
11.1-176
Anest Iwata
11.1-177
Dölliker Profiles
11.1-179
Notausgang
emergency exit
Uebergang / to NCC West Halle / hall 12
Uebergang / to NCC Mitte
Eingang / Entrance
Frankenhalle
Halle / hall 11
1m
Bearb.
Datum
Name
10.05.2019 Sd
18.10.2017 NM/Gv
25.04.2017 NM/Kh
27.06.2016 NM/Gv
27.06.2013 NM/Gv
27.06.2013 NM/Gv
29.02.2012 NM/Sd
21.10.2009 NM/Gv
01.01.2007 NM/Su
NÜRNBERG MESSE
HOLZ-HANDWERK 2020
Ausstellungshalle 11.1
Blatt
Bl
M 1:200 = 630x617mm
M 1:100 = 1260x1234mm