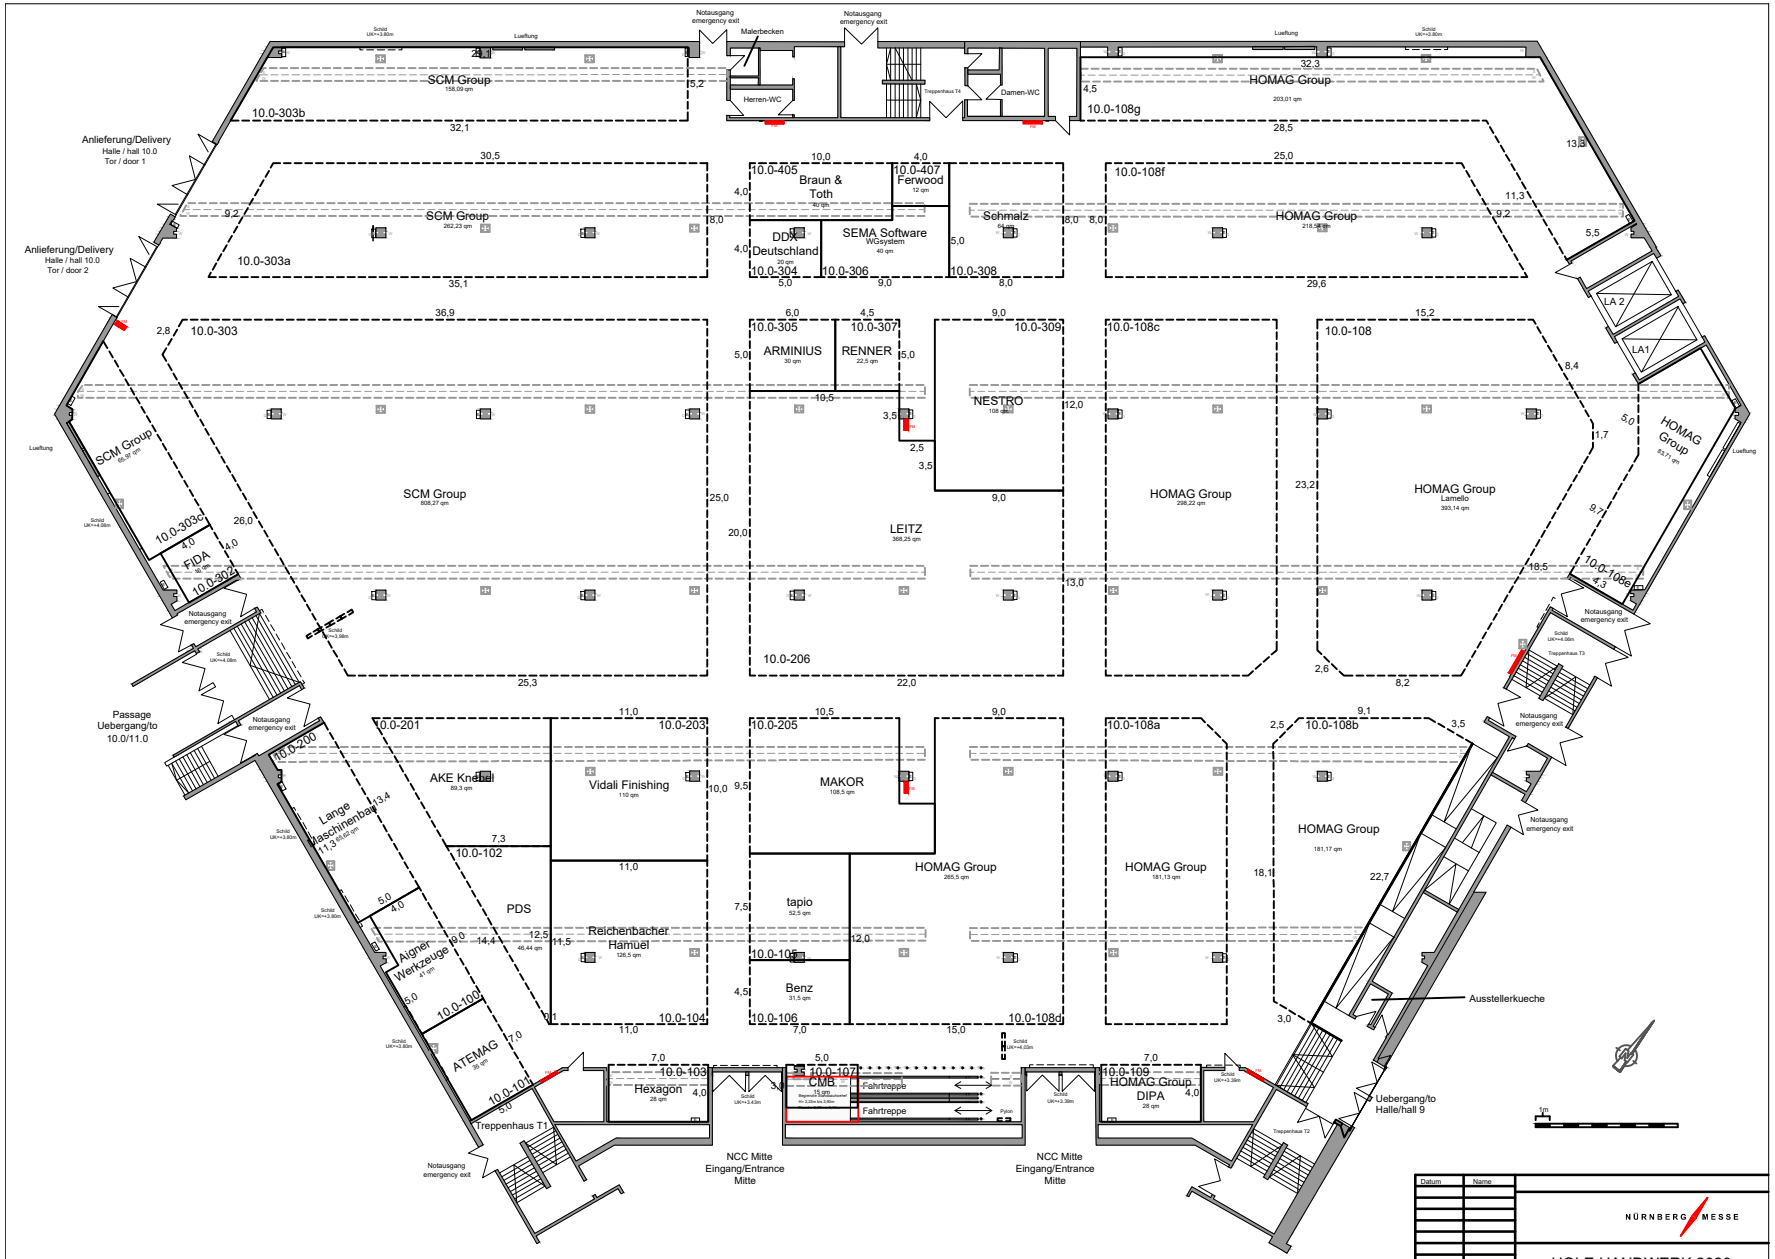
Anlieferung/Delivery
Halle / hall 10.0
Tor / door 1
Anlieferung/Delivery
Halle / hall 10.0
Tor / door 2
Passage
Uebergang/to
10.0/11.0
Uebergang/to
Halle/hall 9
Ausstellerkueche
NCC Mitte
Eingang/Entrance
Mitte
NCC Mitte
Eingang/Entrance
Mitte
Notausgang
emergency exit
Malerbecken
Herren-WC
Damen-WC
Treppenhaus T4
Treppenhaus T3
Treppenhaus T2
Treppenhaus T1
Lueftung
Schild
UK=3.80m
SCM Group
158,09 qm
10.0-303b
32,1
HOMAG Group
203,01 qm
10.0-108g
28,5
10.0-303a
35,1
10.0-405
Braun &
Toth
10.0-407
Ferwood
12 qm
Schmalz
DDK
Deutschland
20 qm
SEMA Software
WGsystem
40 qm
10.0-304
10.0-306
10.0-308
10.0-108f
29,6
10.0-303
36,9
10.0-305
ARMINIUS
30 qm
10.0-307
RENNER
22,5 qm
10.0-309
NESTRO
108 qm
10.0-108c
10.0-108
15,2
LA 2
LA1
HOMAG
Group
63,7 qm
SCM Group
65,38 qm
10.0-303d
FIDA
10.0-302
SCM Group
808,27 qm
LEITZ
368,25 qm
HOMAG Group
238,22 qm
HOMAG Group
Lamello
393,14 qm
10.0-206
25,3
22,0
10.0-108e
10.0-201
10.0-203
10.0-205
10.0-108a
10.0-108b
10.0-200
Lange
Maschinenbau
AKE Knebel
89,3 qm
Vidali Finishing
110 qm
MAKOR
108,5 qm
HOMAG Group
181,17 qm
10.0-102
HOMAG Group
265,5 qm
HOMAG Group
181,13 qm
PDS
tapio
52,5 qm
Reichenbacher
Hamuel
126,5 qm
Aigner
Werkzeuge
10.0-105
Benz
31,5 qm
10.0-100
10.0-104
10.0-106
10.0-108d
ATEMAG
39 qm
10.0-101
10.0-103
Hexagon
28 qm
10.0-107
CMB
Fahrtreppe
Fahrtreppe
10.0-109
HOMAG Group
DIPA
28 qm
Datum
Name
NÜRNBERG MESSE
HOLZ-HANDWERK 2020
Ausstellungshalle 10.0
Blatt
Bl.
10.05.19
Sd
M1:200 = 631x479mm
M1:100 = 1262x958mm