


Raum Riga 35 PAX

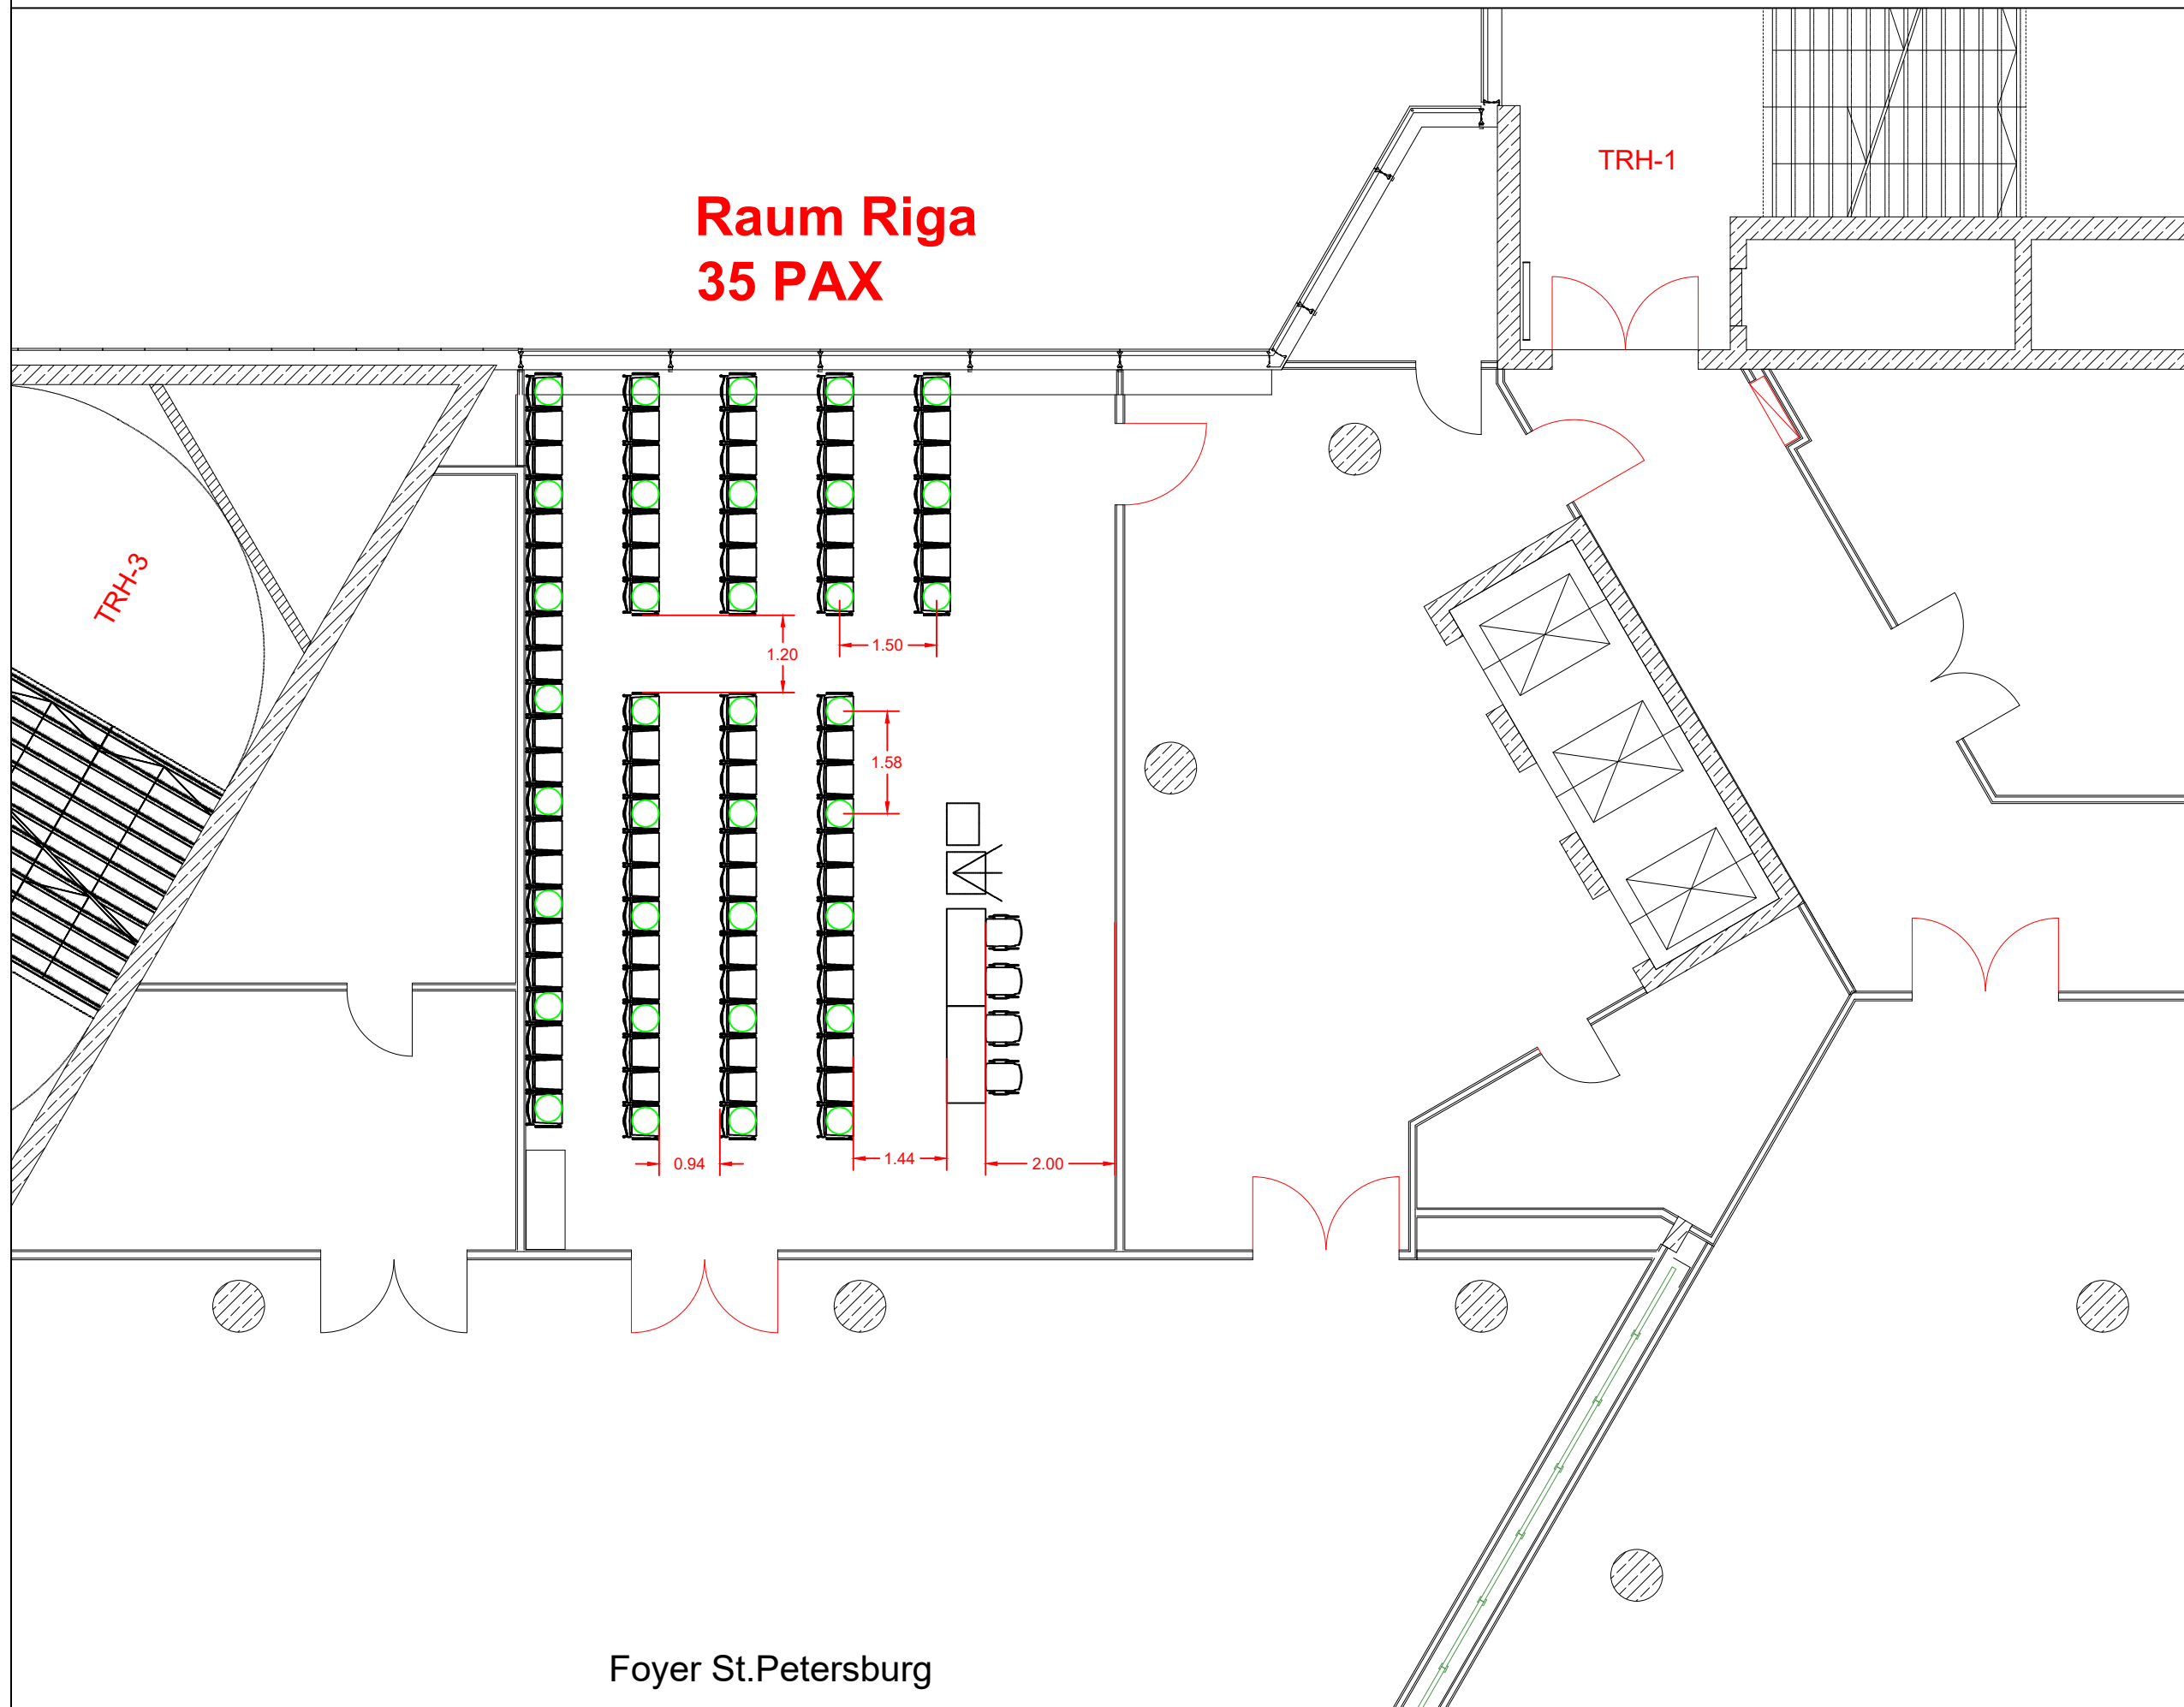

Foyer St.Petersburg

NÜRNBERG MESSE

NürnbergMesse
NCC Ost

Ebene 2
Riga

Infektionsschutz
Reihe - Corona
35 PAX

erstellt von: 420/Ga geändert von:
erstellt am: 11.05.20 geändert am:
Plotdatum: 18.05.2020
Planlayout: Riga Reihe
Maßstab: 1:100_1
Blattformat: ISO expand A3 (420.00 x 297.00 mm)
Dateiname: NCCO_Ebene-2_Infektionsschutz.dwg