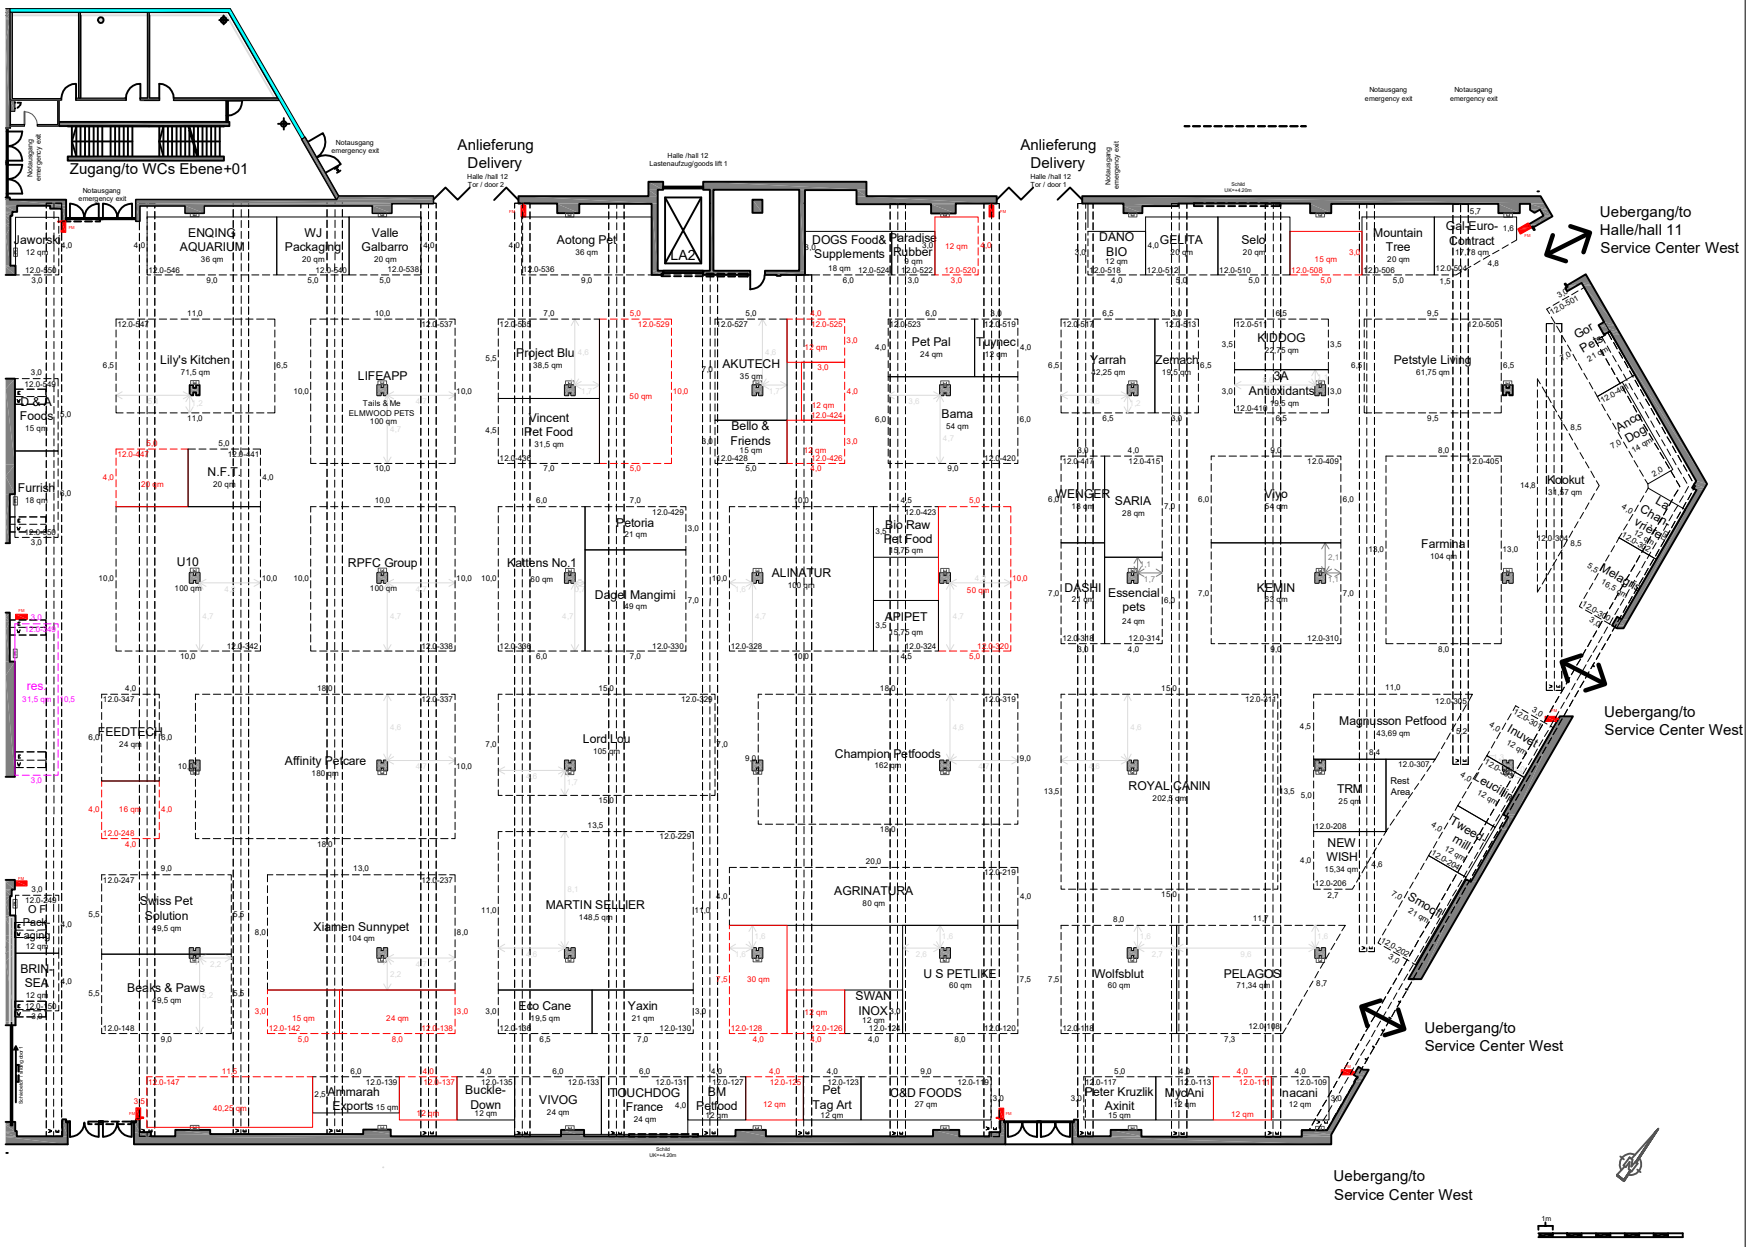
Zugang/to WCs Ebene+01
Notausgang emergency exit
Anlieferung Delivery
Halle /hall 12 Tor / door 2
Halle /hall 12 Lastenaufzug/goods lift 1
Halle /hall 12 Tor / door 1
LA2
Uebergang/to Halle/hall 11 Service Center West
Uebergang/to Service Center West
Uebergang/to Service Center West
Uebergang/to Service Center West
Jaworski
ENQING AQUARIUM 36 qm
WJ Packaging
Valle Galbarro 20 qm
Aotong Pet 36 qm
DOGS Food& Supplements
Paradise Rubber 6 qm
DANO BIO 12 qm
GELITA 30 qm
Selo 20 qm
Mountain Tree 20 qm
Gat-Euro-Contract 18 qm
Lily's Kitchen 71,5 qm
LIFEAPP
Tails & Me ELMWOOD PETS 100 qm
Project Blu 38,5 qm
Vincent Pet Food 31,5 qm
AKUTECH 35 qm
Bello & Friends 15 qm
Pet Pal 24 qm
Tuynec 12 qm
Yarrah 12,25 qm
Zemach 19,5 qm
KIDDOG 12,75 qm
3A Antioxidants 19,5 qm
Petstyle Living 61,75 qm
Bama 54 qm
Foods 15 qm
Furrish 18 qm
N.F.T. 20 qm
U10 100 qm
RPFC Group 100 qm
Kattens No.1 60 qm
Petoria 21 qm
Dagel Mangimi 49 qm
ALINATUR 100 qm
Bio Raw Pet Food 15,75 qm
APIPET 17 qm
WENGER 18 qm
SARIA 28 qm
DASHI 21 qm
Essencial pets 24 qm
Vivo 54 qm
KEMIN 53 qm
Farmina 104 qm
Kiokut 31,57 qm
Ancol Dog 14 qm
Gor Pets 21 qm
res. 31,5 qm
FEEDTECH 24 qm
Affinity Petcare 180 qm
Lord Lou 105 qm
Champion Petfoods 162 qm
ROYAL CANIN 202,5 qm
Magnusson Petfood 43,69 qm
TRM 25 qm
Rest Area
NEW WISH 15,34 qm
Inuvet 12 qm
Leucillin 12 qm
Tweed mill 12 qm
Smoothie 21 qm
Swiss Pet Solution 49,5 qm
Beaks & Paws 49,5 qm
Xiamen Sunnypet 104 qm
MARTIN SELLIER 148,5 qm
AGRINATURA 80 qm
U S PETLIKE 60 qm
SWAN INOX 12 qm
Eco Cane 19,5 qm
Yaxin 21 qm
Wolfsblut 60 qm
PELAGOS 71,34 qm
Peter Kruzlik Axinit 15 qm
Inacani 12 qm
MycAni 12 qm
Ammarah Exports 15 qm
Buckle-Down 12 qm
VIVOG 24 qm
TOUCHDOG France 24 qm
BM Petfood 12 qm
Pet Tag Art 12 qm
C&D FOODS 27 qm
Interzoo 2021
Stand 10.11.2020
Ausstellungshalle 12.0
Blatt
01.01.2019
NM/Kh
M1:200 = 1223x554mm
M1:100 = 2446x1108mm