


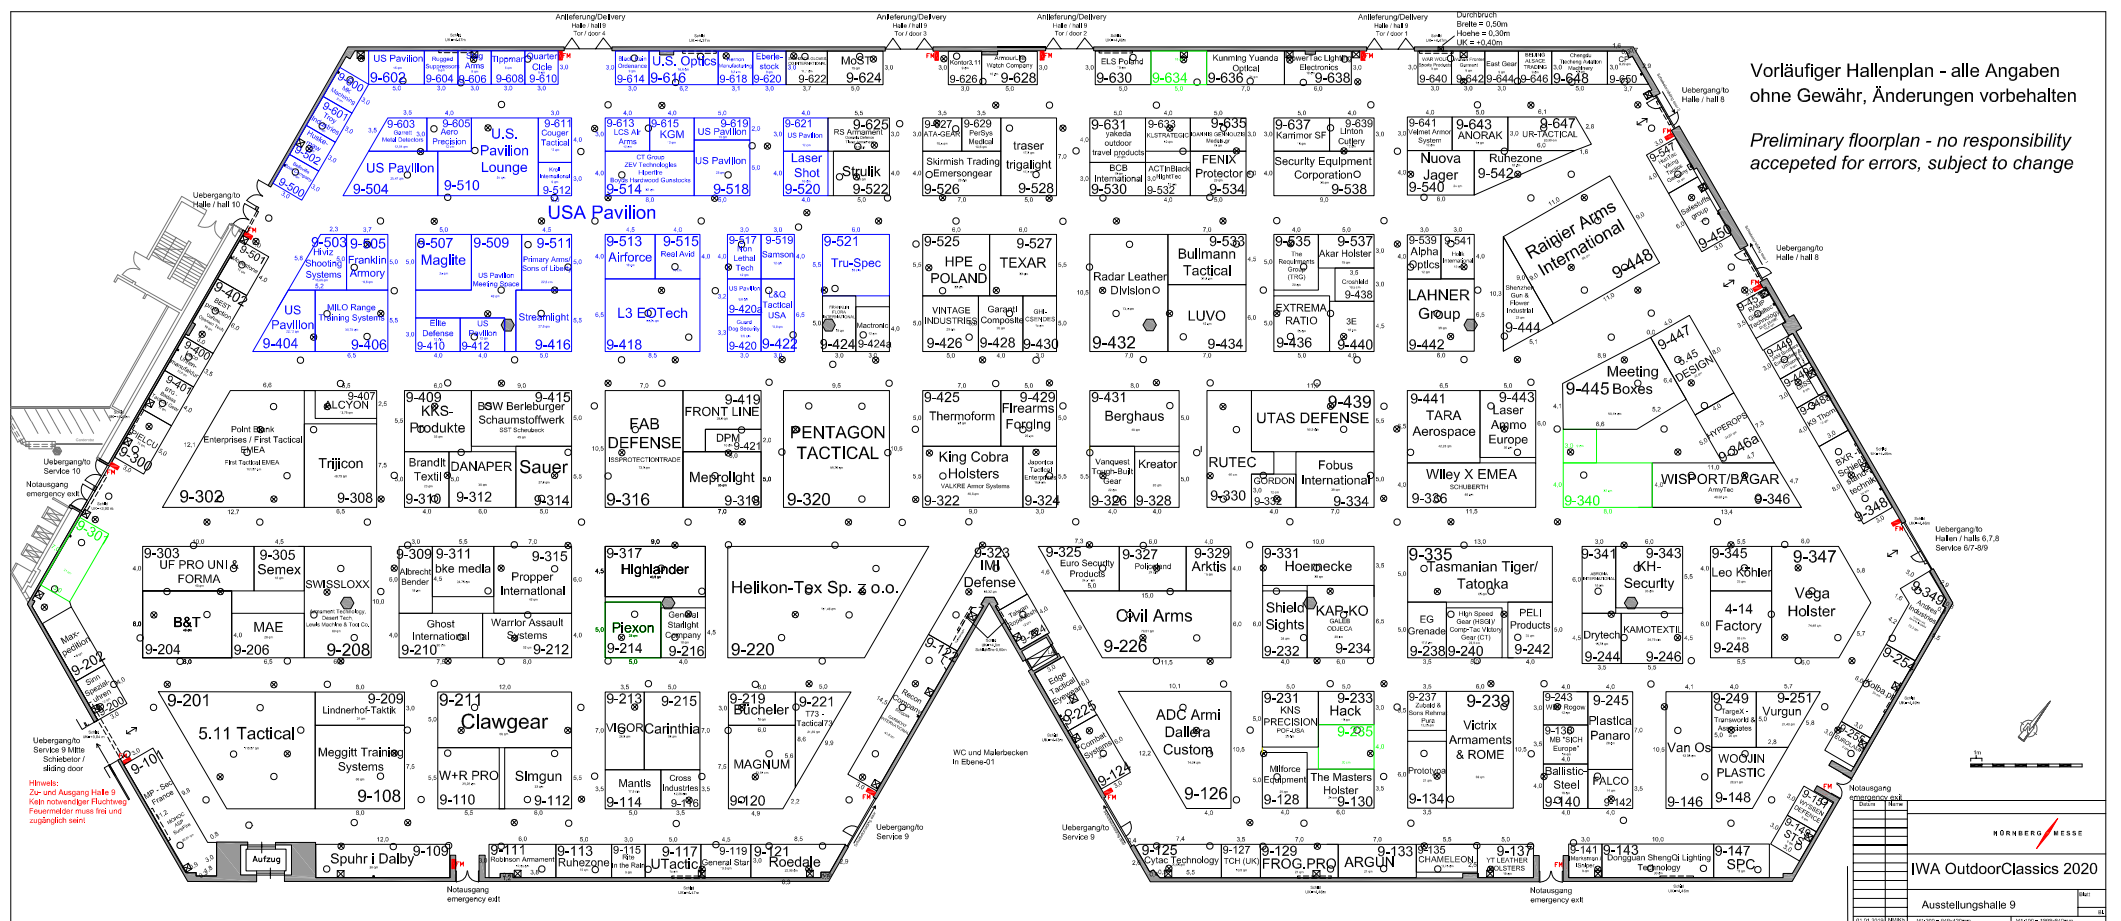

Vorläufiger Hallenplan - alle Angaben
ohne Gewähr, Änderungen vorbehalten

*Preliminary floorplan - no responsibility
accepted for errors, subject to change*