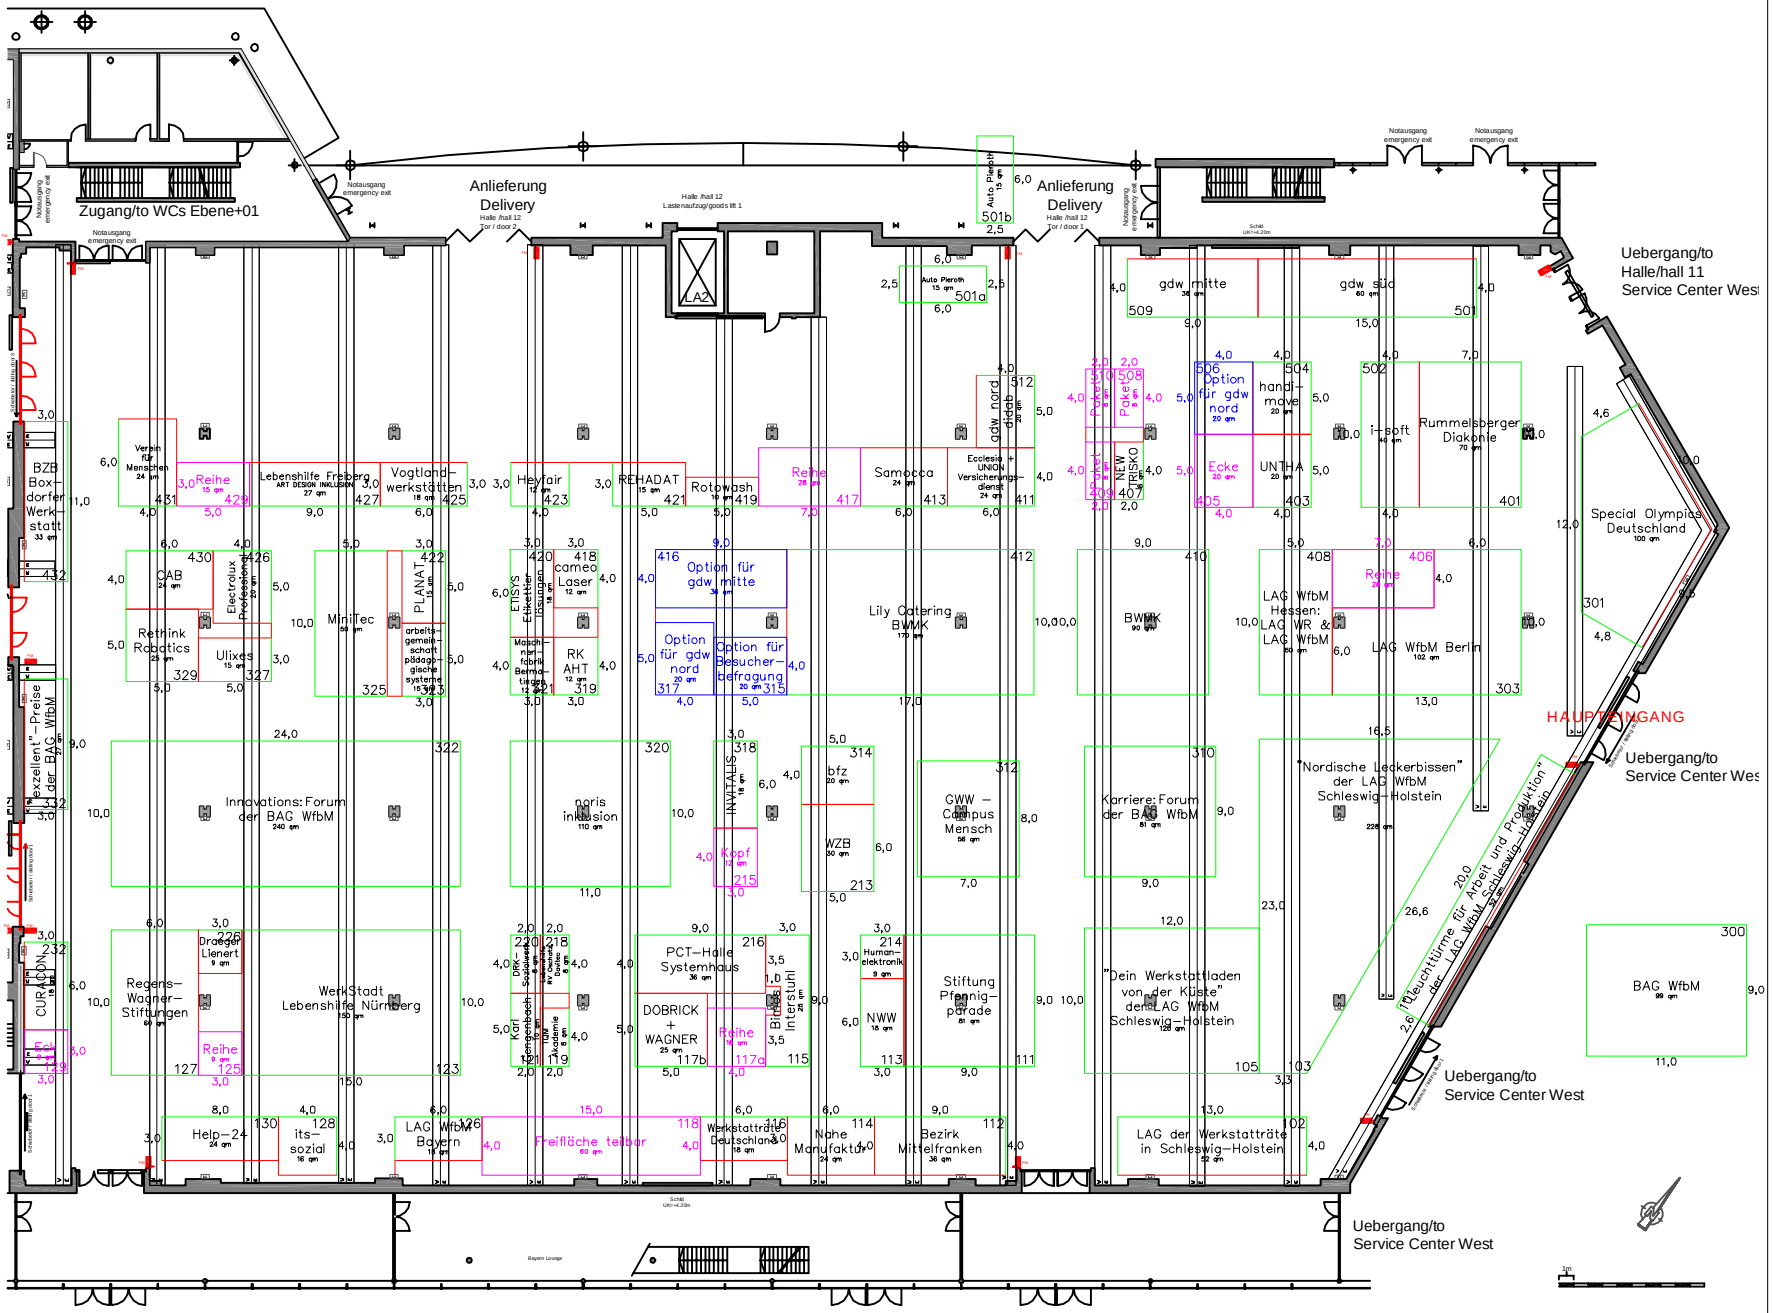

Bearb.	Datum	Name	
			NÜRNBERG MESSE
			Ausstellungshalle 12.0
	01.01.2019	NM/Kh	M1:200 = 1223x554mm / M1:100 = 2446x1108mm