
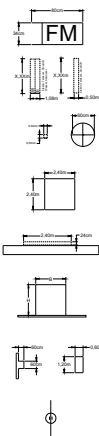


Alle Koordinatenangaben beziehen sich auf das Gebäudekoordinatensystem GBS der NürnbergMesse, wenn nicht gesondert angegeben.
All coordinates given to the building reference system GBS of NürnbergMesse, if not specified separately.

The reproduction, distribution and utilization of this document as well as the reproduction, distribution and utilization of the content of this document without the written permission of NürnbergMesse is prohibited. All rights reserved in the event of the grant of a patent, utility model or design.

Weitergabe sowie Vervielfältigung dieses Dokuments, Verwertung und Verbreitung desselben, auch auszugsweise, ist ohne schriftliche Genehmigung der NürnbergMesse. Die NürnbergMesse übernimmt keine Haftung für die Richtigkeit der Angaben. Alle Rechte für den Fall der Patent-, Gebrauchsmuster- oder Geschmackschutzverletzung vorbehalten.

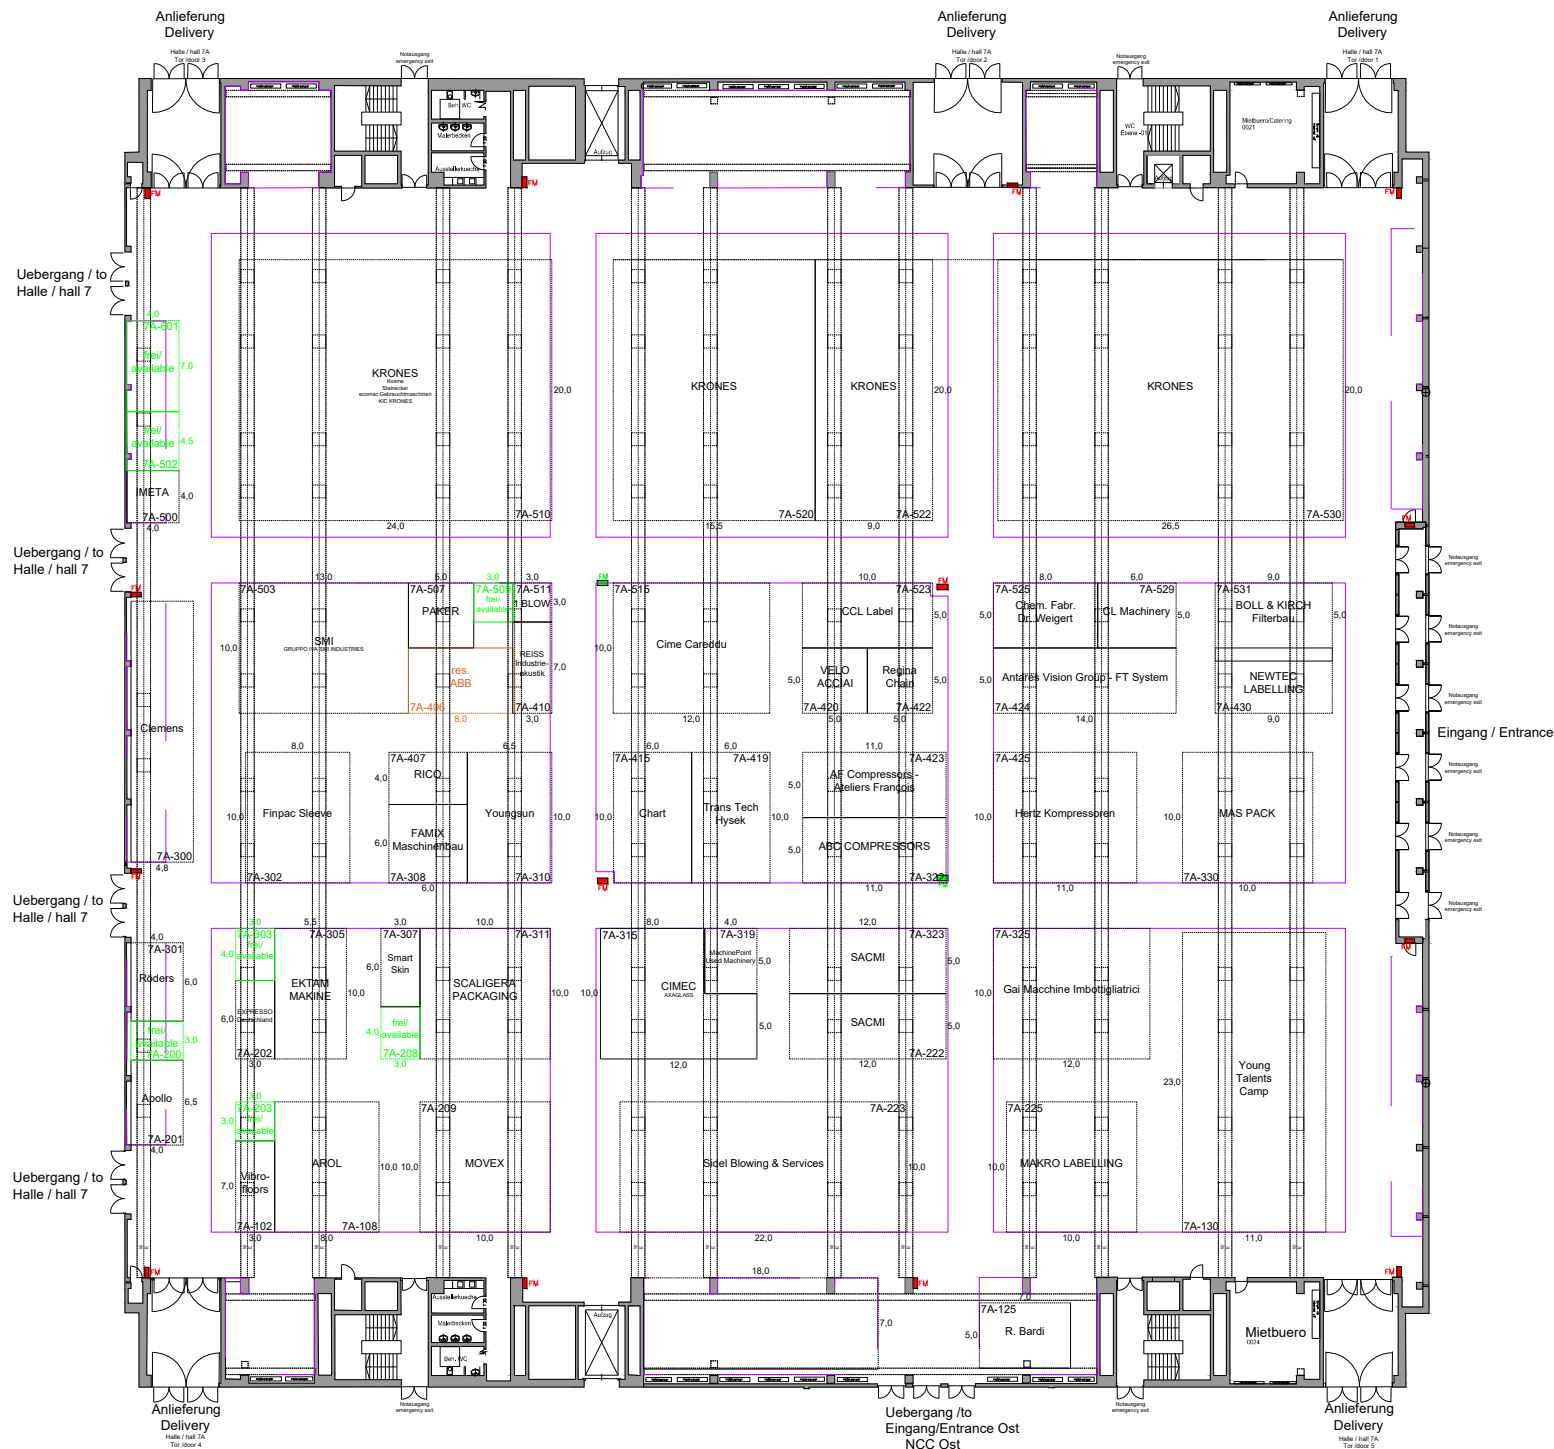

FM = Feuermelder und Löscheinrichtung
Höhe Oberkante 2,20 m
FM = Fire alarm and fire-fighting equipment
Height to upper edge 2.20m

Versorgungsschacht für
Elektro, Telefon, Druckluft,
Wasser, Abwasser
Supply shaft for
electricity, telecoms, compressed air,
water, waste water

Versorgungsschacht für
Wasser, Abwasser
Supply shaft for
water and waste water

Hallenwürfel
Begrenzte Standbauhöhe
Höhe Unterkante = 9,50 m
Hallenschildhöhe = 2,40 m
Hall cube
Restricted stand height
Height of lower edge = 9.50m
Hall sign height = 2.40m

Hallenschild
Begrenzte Standbauhöhe
Höhe Unterkante mindestens 5,50 m
Hallenschildhöhe = 1,20 m
Hall sign
Restricted stand height
Height of lower edge at least 5.50m
Hall sign height = 1.20m

Zufahrtstore der Halle
Tor 1 B x 4,65 m / H x 4,76 m
Tor 2 B x 4,65 m / H x 4,76 m
Tor 3 B x 4,65 m / H x 4,76 m
Tor 4 B x 4,65 m / H x 4,76 m
Tor 5 B x 4,65 m / H x 4,76 m
Access doors to the hall
door 1 B x 4.65m / H x 4.76m
door 2 B x 4.65m / H x 4.76m
door 3 B x 4.65m / H x 4.76m
door 4 B x 4.65m / H x 4.76m
door 5 B x 4.65m / H x 4.76m

Hallenaussenwandsäule / Hallensäule
Hall outer wall pillar / Hall pillar


Abhängepunkte Hallendecke
Suspension points of hall ceiling

Hallenhöhe = 15,00 m
(4,50 m an den Außenwänden)
(Unterkannte Decke)
Verbindung zum Standsanschluss
ausschließlich über dem Hallenboden
Hallendecke 8.850 m²
Hallenfläche 8.850 m²
Floor weight loading 5.000kg/m²

Stand 7/2019

Seite 1/1

Gesamt Seite 23/37

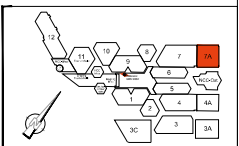

NürnbergMesse GmbH
Messezentrum - 90471 Nürnberg
Tel. (0911) 88 88-0 Fax (0911) 88 88-28
info@nuebm.de www.nuebm.de

HALLE 7A

Ebene 00

Raum XX

VERANSTALTUNG XY

Unterbel

Architekt: Gb	Architekt: KH
Projekt: 2015-10	Projekt: 2015-10
Maßstab: 1:200	Maßstab: 1:200
Blatt: 1/1	Blatt: 1/1
Verfasser: Halle 7A-Legende	Verfasser: 25.08.2023
Datum: 14.07.2016	Datum: 25.08.2023

Format: A3, 210x297 mm, 1:200 (B) V3.DWG