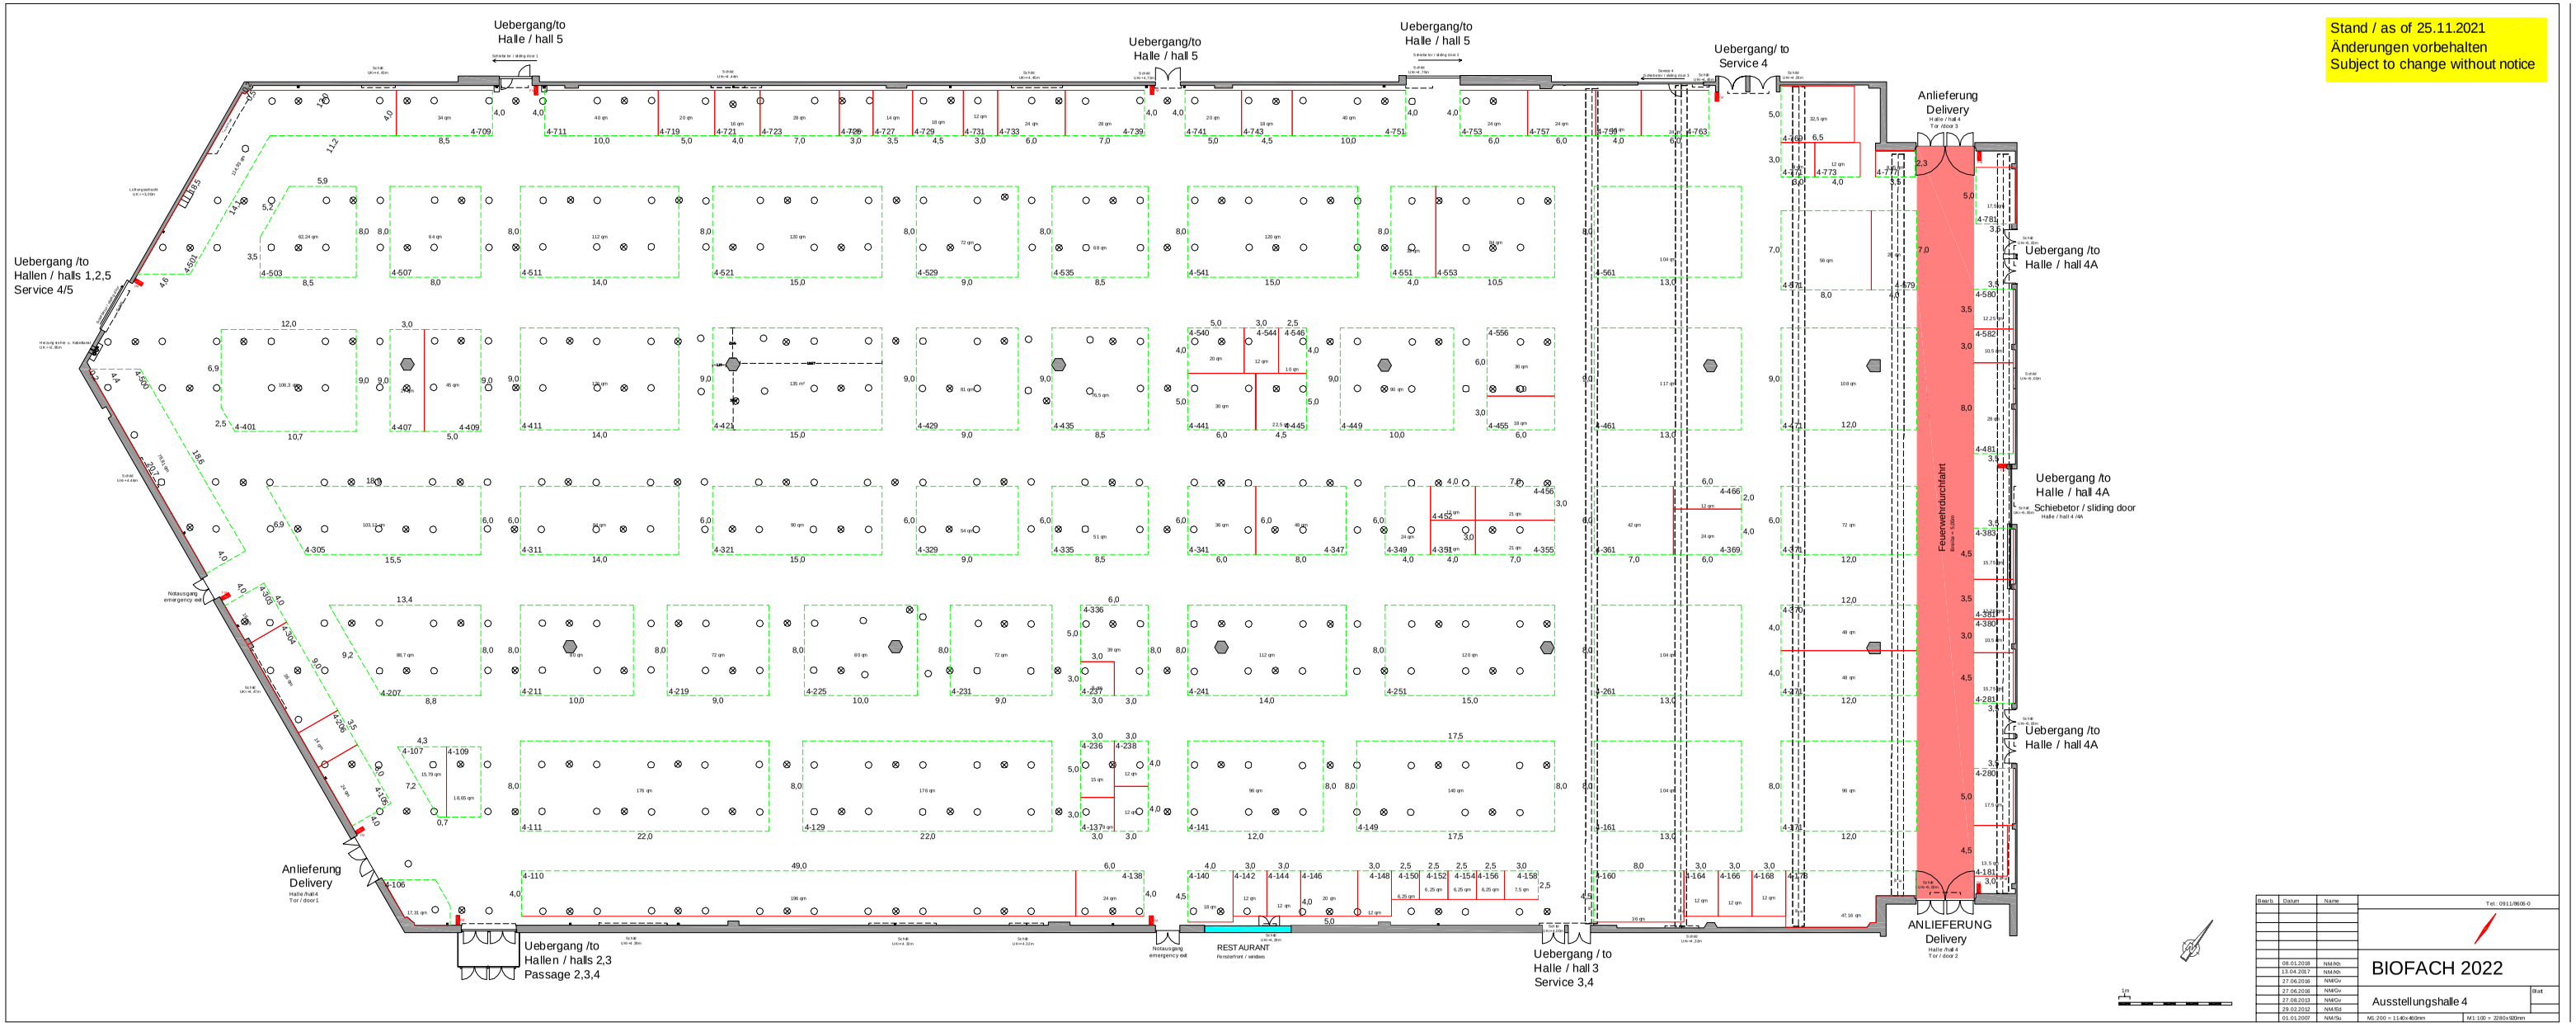
Stand / as of 25.11.2021
Änderungen vorbehalten
Subject to change without notice
Uebergang/to Halle / hall 5
Uebergang/to Halle / hall 5
Uebergang/to Halle / hall 5
Uebergang/ to Service 4
Anlieferung Delivery
Uebergang /to Halle / hall 4A
Uebergang /to Halle / hall 4A
Schiebetor / sliding door
Uebergang /to Halle / hall 4A
Uebergang /to Hallen / halls 1,2,5 Service 4/5
Anlieferung Delivery
Uebergang /to Hallen / halls 2,3 Passage 2,3,4
RESTAURANT
Uebergang / to Halle / hall 3 Service 3,4
ANLIEFERUNG Delivery
Feuerwehrdurchfahrt
Notausgang emergency exit
Tel.: 0911/8606-0
BIOFACH 2022
Ausstellungshalle 4
Blatt
M1:200 = 1140x460mm
M1:100 = 2280x920mm