Vorläufiger Hallenplan - Änderungen vorbehalten
preliminary floorplan - subject to change

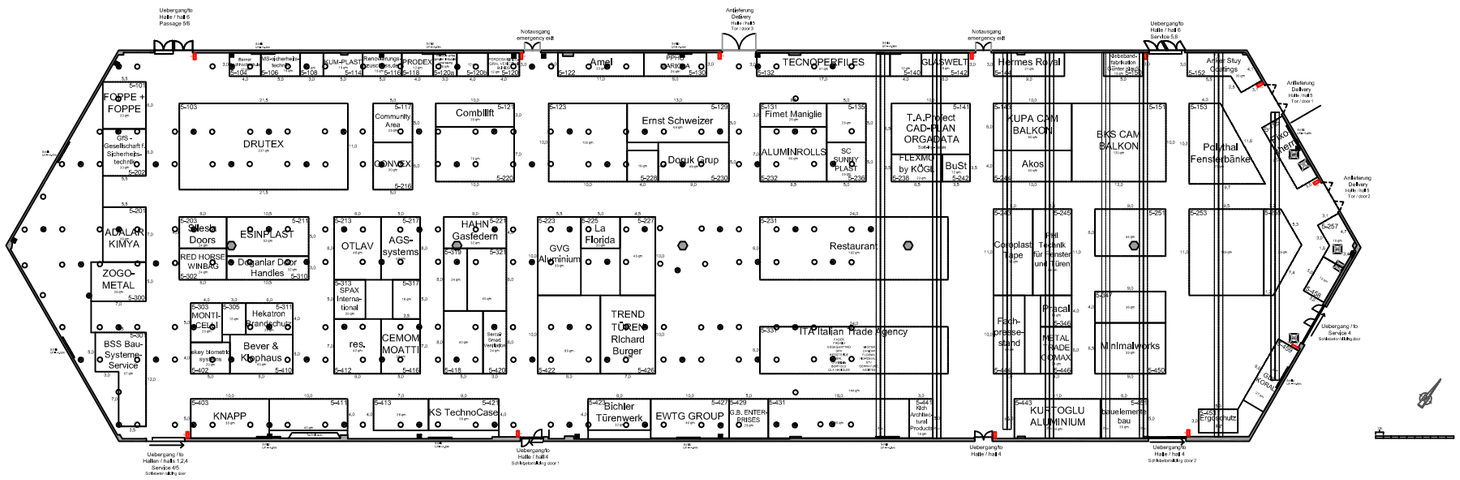

Messezentrum Nuernberg Exhibition Centre Nuremberg Halle 5 / Hall 5		NÜRNBERG MESSE
Symbol	**Technische Ausstattung**	**Technical specifications**
FM	FM = Feuermelder und Löschleitung; Höhe Oberkante 2,20m	FM = fire alarm and fire fighting equipment; Height to up edge 2,20m
	Versorgungsschacht; hier E = Elektro, Telekom W = Druckluft, Wasser, Abwasser	Supply shaft for E = electricity, telecoms W = compressed air, water, waste water
	Versorgungsschacht; Elektro, Telekom, Druckluft, Wasser, Abwasser	Supply shaft for electricity, telecoms, compressed air, water and drainage
	Hallenecksäule Bis 2,00 m Höhe umbau;	Hall corner pillar covered up a height of 2,00m
	Zufahrtstore der Halle Tor 1 B = 4,00 m / Max 5,00 m Tor 2 B = 4,00 m / Max 5,00 m Tor 3 B = 4,00 m / Max 5,00 m Tor 4 B = 4,00 m / Max 5,00 m Sprinkler 5.1 B = 2,75 m / Max 3,40 m Sprinkler 4/5 B = 2,75 m / Max 3,40 m Sprinkler Tor 4 B = 2,75 m / Max 3,40 m	Access doors to the hall Door 1 W = 4,00m / max 5,00m Door 2 W = 4,00m / max 5,00m Door 3 W = 4,00m / max 5,00m Door 4 W = 4,00m / max 5,00m Sprinkler door 5.1 W = 2,75m / max 3,40m Sprinkler door 4/5 W = 2,75m / max 3,40m Sprinkler door 4 W = 2,75m / max 3,40m
	Hallenwand B1 an Außenwand Begrenzte Spandbauhöhe Höhe Unterkante nähbesiens 4,30 m Hallenwand B2 siehe R 1,50 m (B) = 240 cm, 300 cm, 420 cm	Hall dip on outer wall Restricted spand height Height of lower edge at basic 4,30m Hall dip height R 1,50m (W) = 240cm, 300cm, 420cm	
	Sockle	Plinth	
	Technikraum Begrenzte Standbauhöhe 3,50 m Tiefe = 0,80 m	Engineering shaft Restricted stand height 3,50m Depth = 0,80m	
	Hallenaussenversäude Bis 2,50 m Höhe umbau; Maß "C" = min. 0,50 m / max. 1,00 m Maß "F" = min. 0,20 m / max. 0,40 m	Hall outer wall pillar covered up a height of 2,50m Dimension "C" = min. 0,50m / max. 1,00m Dimension "F" = min. 0,20m / max. 0,40m	
	Hallenaussenversäude Bis 2,50 m Höhe umbau; Maß "D" = min. 0,40 m Maß "E" = min. 0,35 m	Hall outer wall pillar covered up a height of 2,50m Dimension "D" = min. 0,40m Dimension "E" = min. 0,35m	
Stand 7/2019	Seite 1/2	Gesamt Seite 17/37

Messezentrum Nuernberg Exhibition Centre Nuremberg Halle 5 / Hall 5		NÜRNBERG MESSE
Symbol	**Technische Ausstattung**	**Technical specifications**
	Hallenecksäule Bis 2,50 m Höhe umbau; Maß "D" = min. 0,66 m / max. 1,03 m Maß "E" = min. 0,19 m	Hall corner pillar covered up a height of 2,50m Dimension "D" = min. 0,66m / max. 1,03m Dimension "E" = min. 0,19m
	Hallenecksäule Bis 2,50 m Höhe umbau; Maß "D" = min. 0,53 m / max. 0,85 m Maß "E" = min. 0,25 m / max. 0,29 m	Hall corner pillar covered up a height of 2,50m Dimension "D" = min. 0,53m / max. 0,85m Dimension "E" = min. 0,25m / max. 0,29m
	Hallenecksäule Bis 2,50 m Höhe umbau; Maß "D" = min. 0,53 m / max. 0,85 m Maß "E" = min. 0,25 m / max. 0,28 m	Hall corner pillar covered up a height of 2,50m Dimension "D" = min. 0,53m / max. 0,85m Dimension "E" = min. 0,25m / max. 0,28m
	Bereich Hallenwerbflächen Unterkante 5,00 m Oberkante 6,00 m Bauzeugen vorsehen	Fixing of hall signs Height of lower edge 5,00m Height of top edge 6,00m Leave for storage	
	Versorgungsschacht; hier Elektro,Telekom, Druckluft,	Supply shaft for electricity, telecoms, compressed air	
	Versorgungsschacht; hier Wasser, Abwasser	Supply shaft for water, waste water	
	Unterkante Antenne von Boden 5,20 m Unterkante Umrüstung von Boden 6,00 m	Height of lower edge antenna 5,20m Height of lower edge transons 6,00m	
	Hallenhöhe = 8,00 m (Unterkante Beleuchtung)	Hall height = 8,00m (Lower edge of lights)	
	Verbindungen zum Bandenschlauch auszuführen über den Hallenboden	Connections to stand hoodwaye must be laid across the hall floor	
	Hallenfläche 7,840 m²	Hall floor space 7,840m²	
	Bodenbelastung 5,000 kg/m²	Floor weight bearing 5,000kg/m²	
Stand 7/2019	Seite 2/2	Gesamt Seite 18/37	

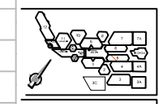

NürnbergMesse GmbH
Messezentrum • 90471 Nürnberg

HALLE 05

FENSTERBAU FRONTALE 2022

Gezeichnet	Gu	Geprüft	m
Datum	2019-07	Änderung	2019-09
Maßstab	1:200	Blatt-Nr.	05
Name	1180_Stand.dwg	Blatt	2019-09
Status	Freigegeben	Revision	14.05.2019
Datei-Pfad	H:\5_HALLEN\5_HALLE 5\1180_Stand.dwg		