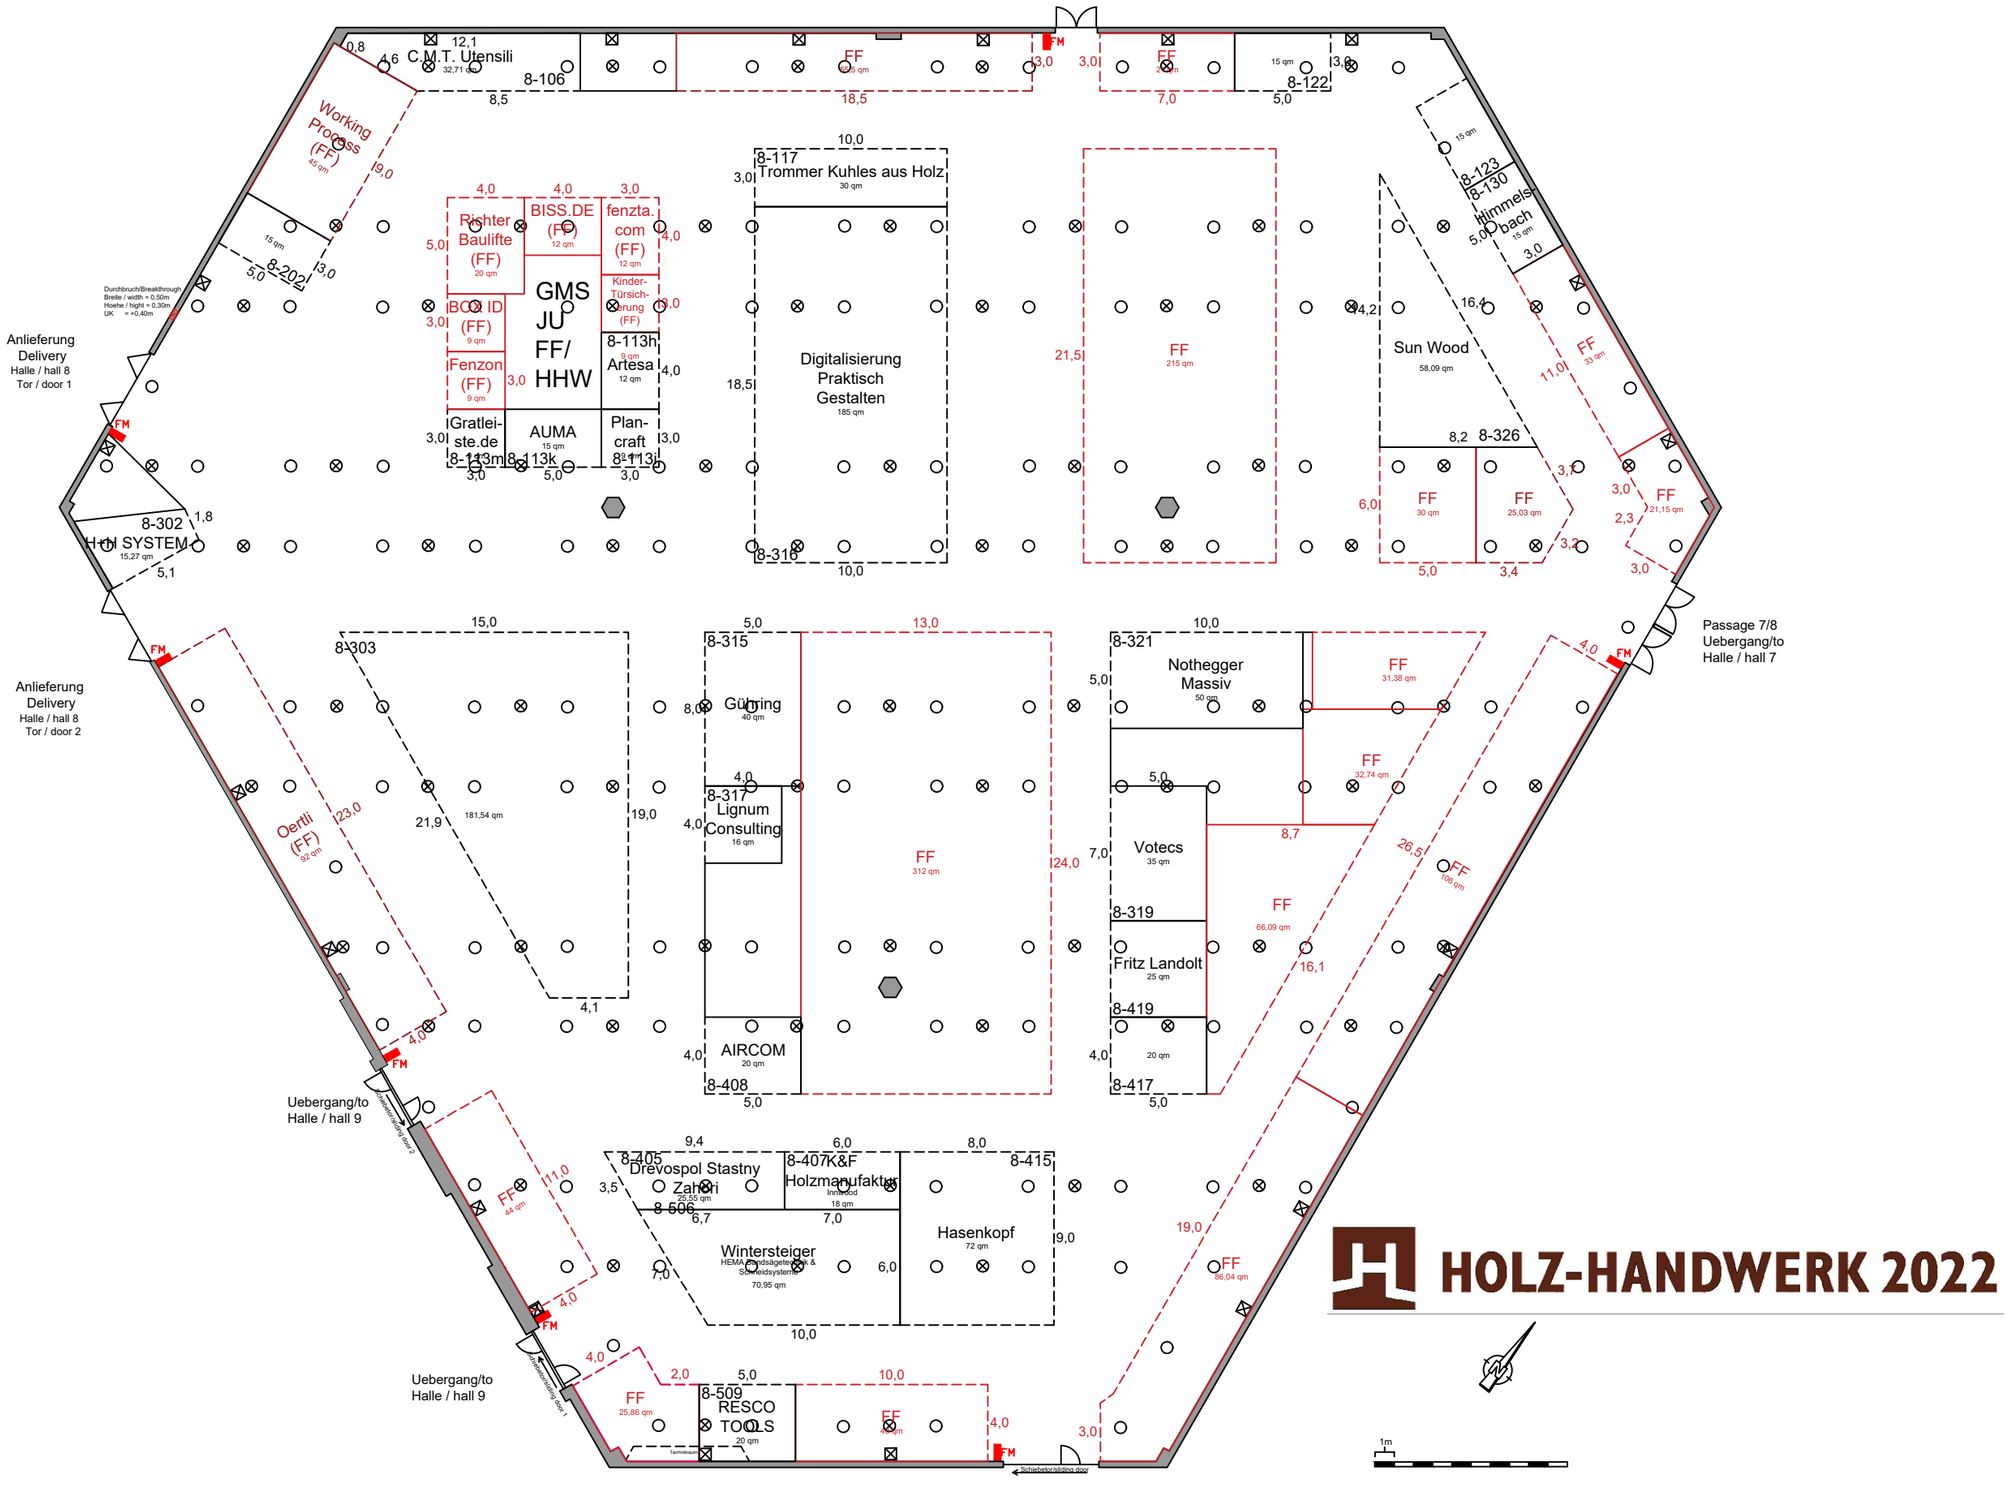
8-106
C.M.T. Utensili
32,71 qm
FF
FF
8-122
15 qm
Working Process (FF)
45 qm
8-202
15 qm
Durchbruch/Breakthrough
Breite / width = 0,50m
Hoehe / hight = 0,30m
UK = +0,40m
Anlieferung
Delivery
Halle / hall 8
Tor / door 1
Richter Baulifte (FF)
20 qm
BOXID (FF)
9 qm
Fenzon (FF)
9 qm
BISS.DE (FF)
12 qm
fenzta.com (FF)
12 qm
Kinder-Türsicherung (FF)
GMS JU FF/ HHW
8-113h
9 qm
Artesa
12 qm
Gratlei-ste.de
8-113m
AUMA
15 qm
Plan-craft
8-113j
8-113k
8-117
Trommer Kuhles aus Holz
30 qm
Digitalisierung Praktisch Gestalten
185 qm
8-316
FF
215 qm
8-123
8-130
Himmelsbach
15 qm
Sun Wood
58,09 qm
8-326
FF
30 qm
FF
25,03 qm
FF
33 qm
FF
21,15 qm
8-302
H+H SYSTEM
15,27 qm
8-303
181,54 qm
Oertli (FF)
92 qm
8-315
Güring
40 qm
8-317
Lignum Consulting
16 qm
FF
312 qm
AIRCOM
20 qm
8-408
8-321
Nothegger Massiv
50 qm
FF
31,38 qm
FF
32,74 qm
Votecs
35 qm
8-319
Fritz Landolt
25 qm
FF
66,09 qm
8-419
20 qm
8-417
FF
106 qm
Passage 7/8
Uebergang/to
Halle / hall 7
Uebergang/to
Halle / hall 9
Uebergang/to
Halle / hall 9
8-405
Drevospol Stastny
8-407K&F
Holzmanufaktur
Innwood
18 qm
8-415
Zahori
35,55 qm
8-506
Wintersteiger
HEMA Bandsägeteile-Werk & Schneidsysteme
70,95 qm
Hasenkopf
72 qm
FF
44 qm
FF
98,04 qm
FF
25,86 qm
8-509
RESCO TOOLS
20 qm
FF
Tischniveau
Schiebetor/sliding door
HOLZ-HANDWERK 2022
1m