


Diese Zeichnung ist unser Eigentum. Jede Vervielfältigung, Verbreitung oder Weitergabe an dritte Personen ist verboten und wird verfolgt.


Det. 110/1-2

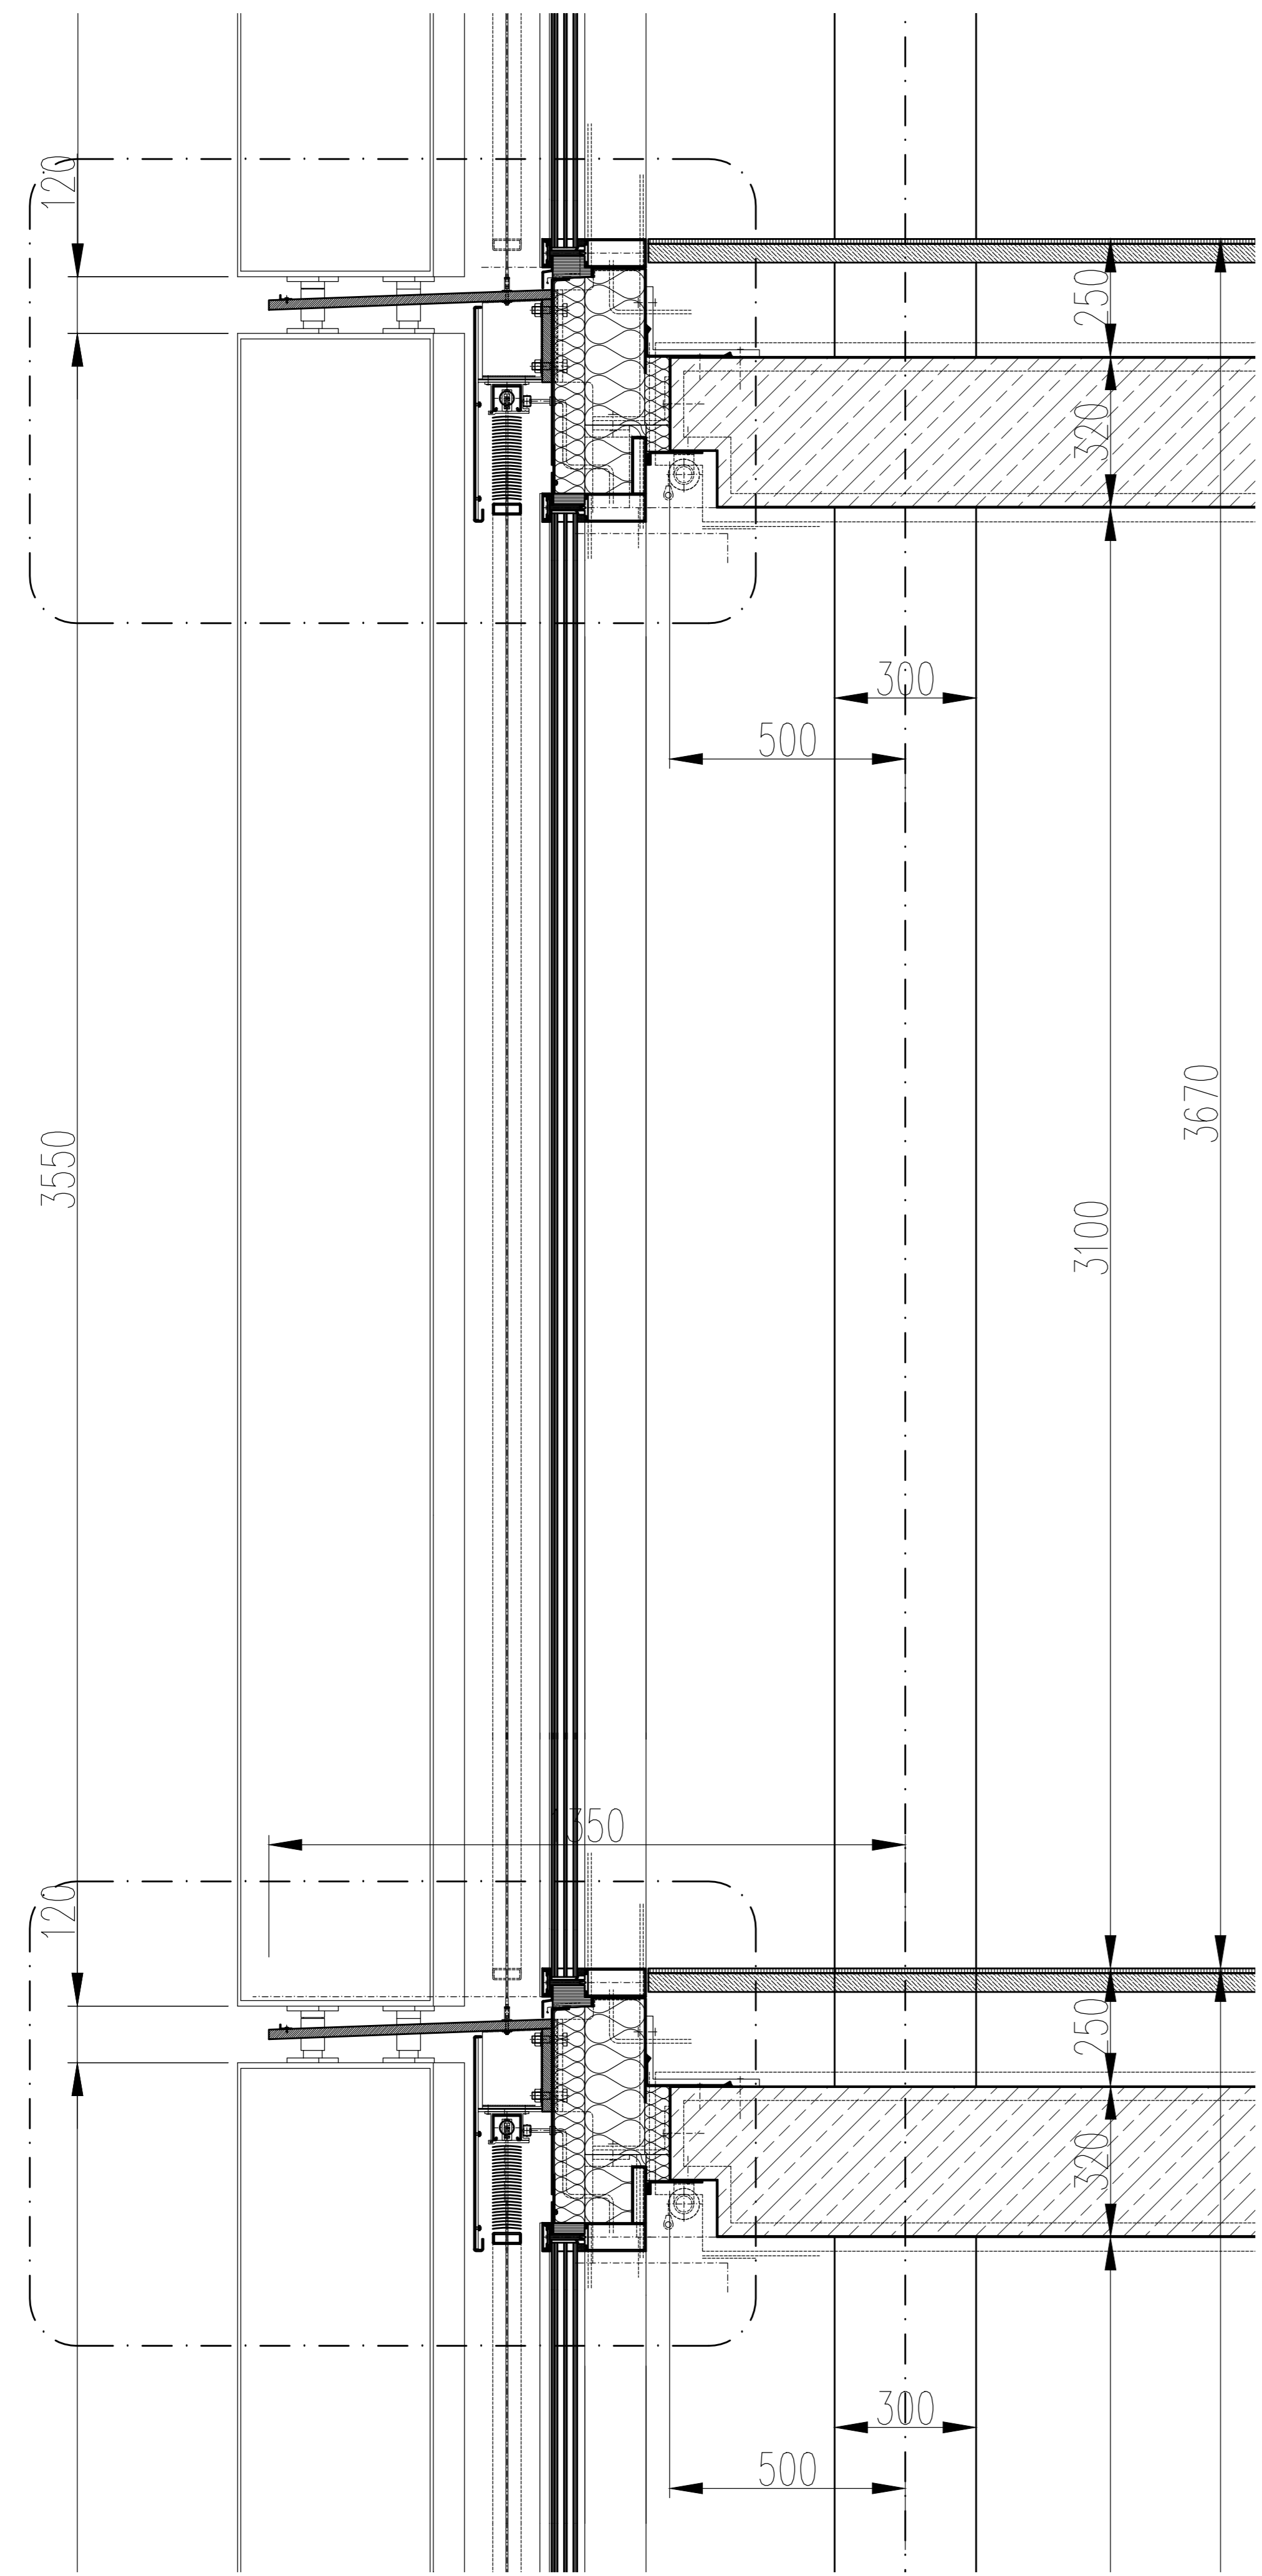

H-Schnitt 100/2

Det. 110/1-2


Ansicht ohne PV-Elemente V-Schnitt 100/2

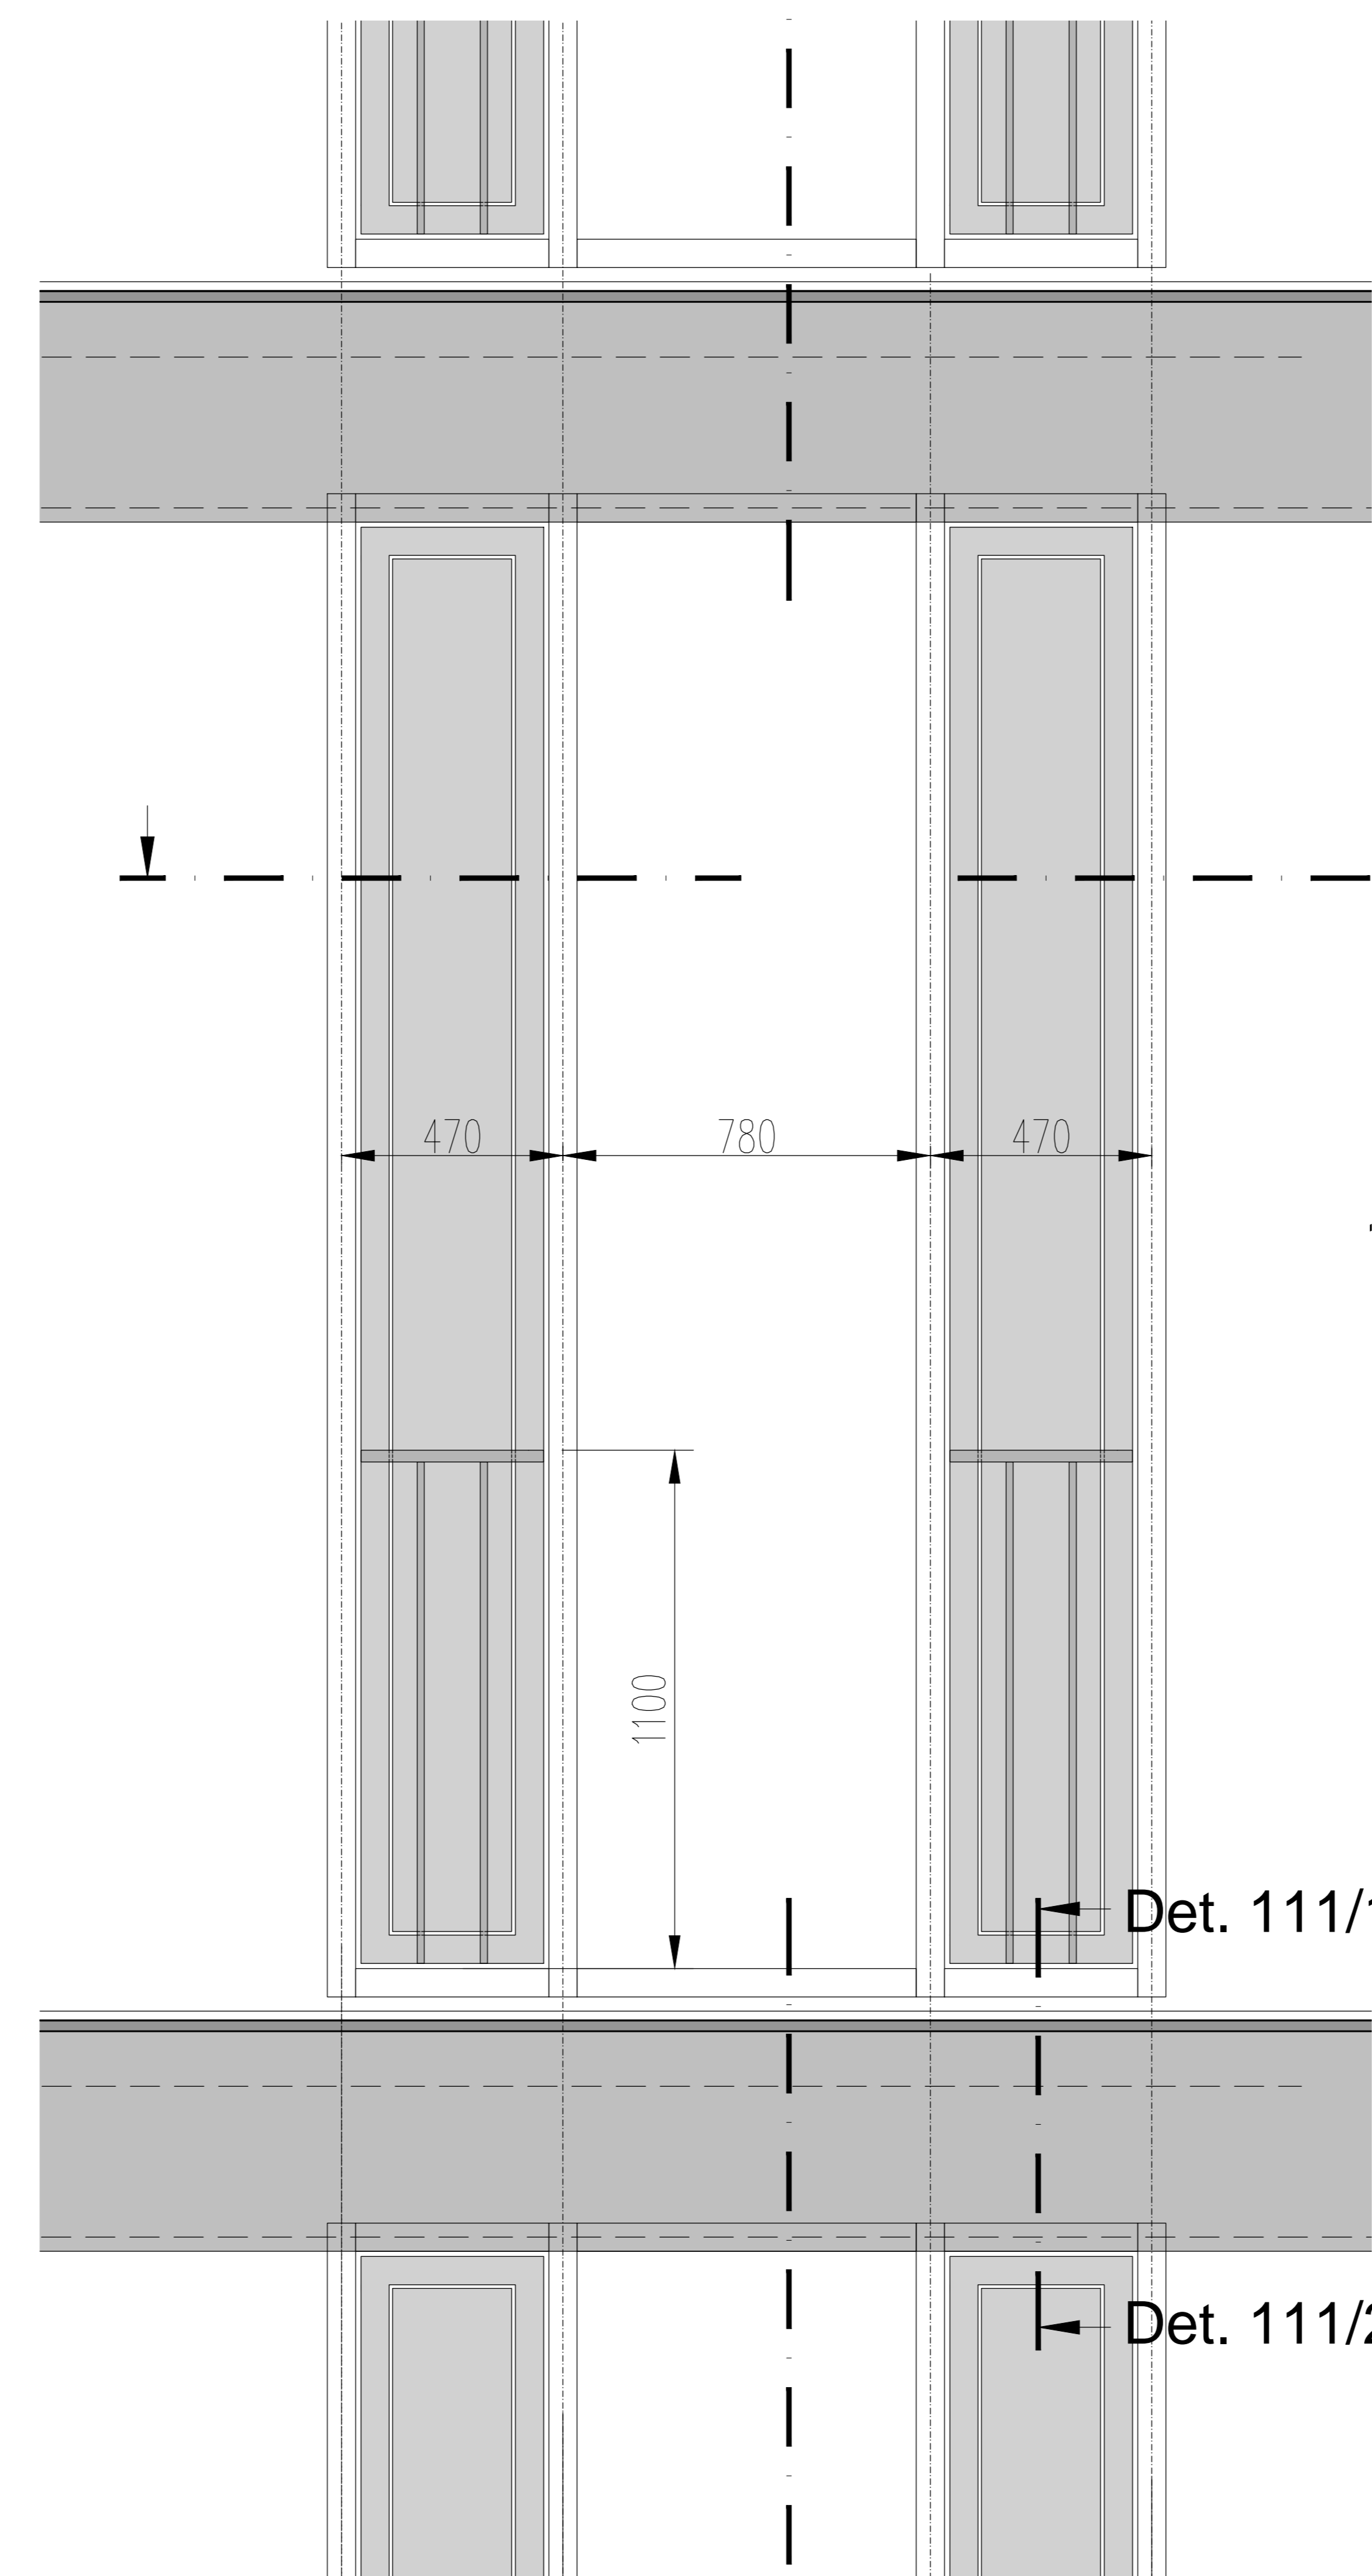

H-Schnitt 100/1

Det. 111/1

Det. 111/2

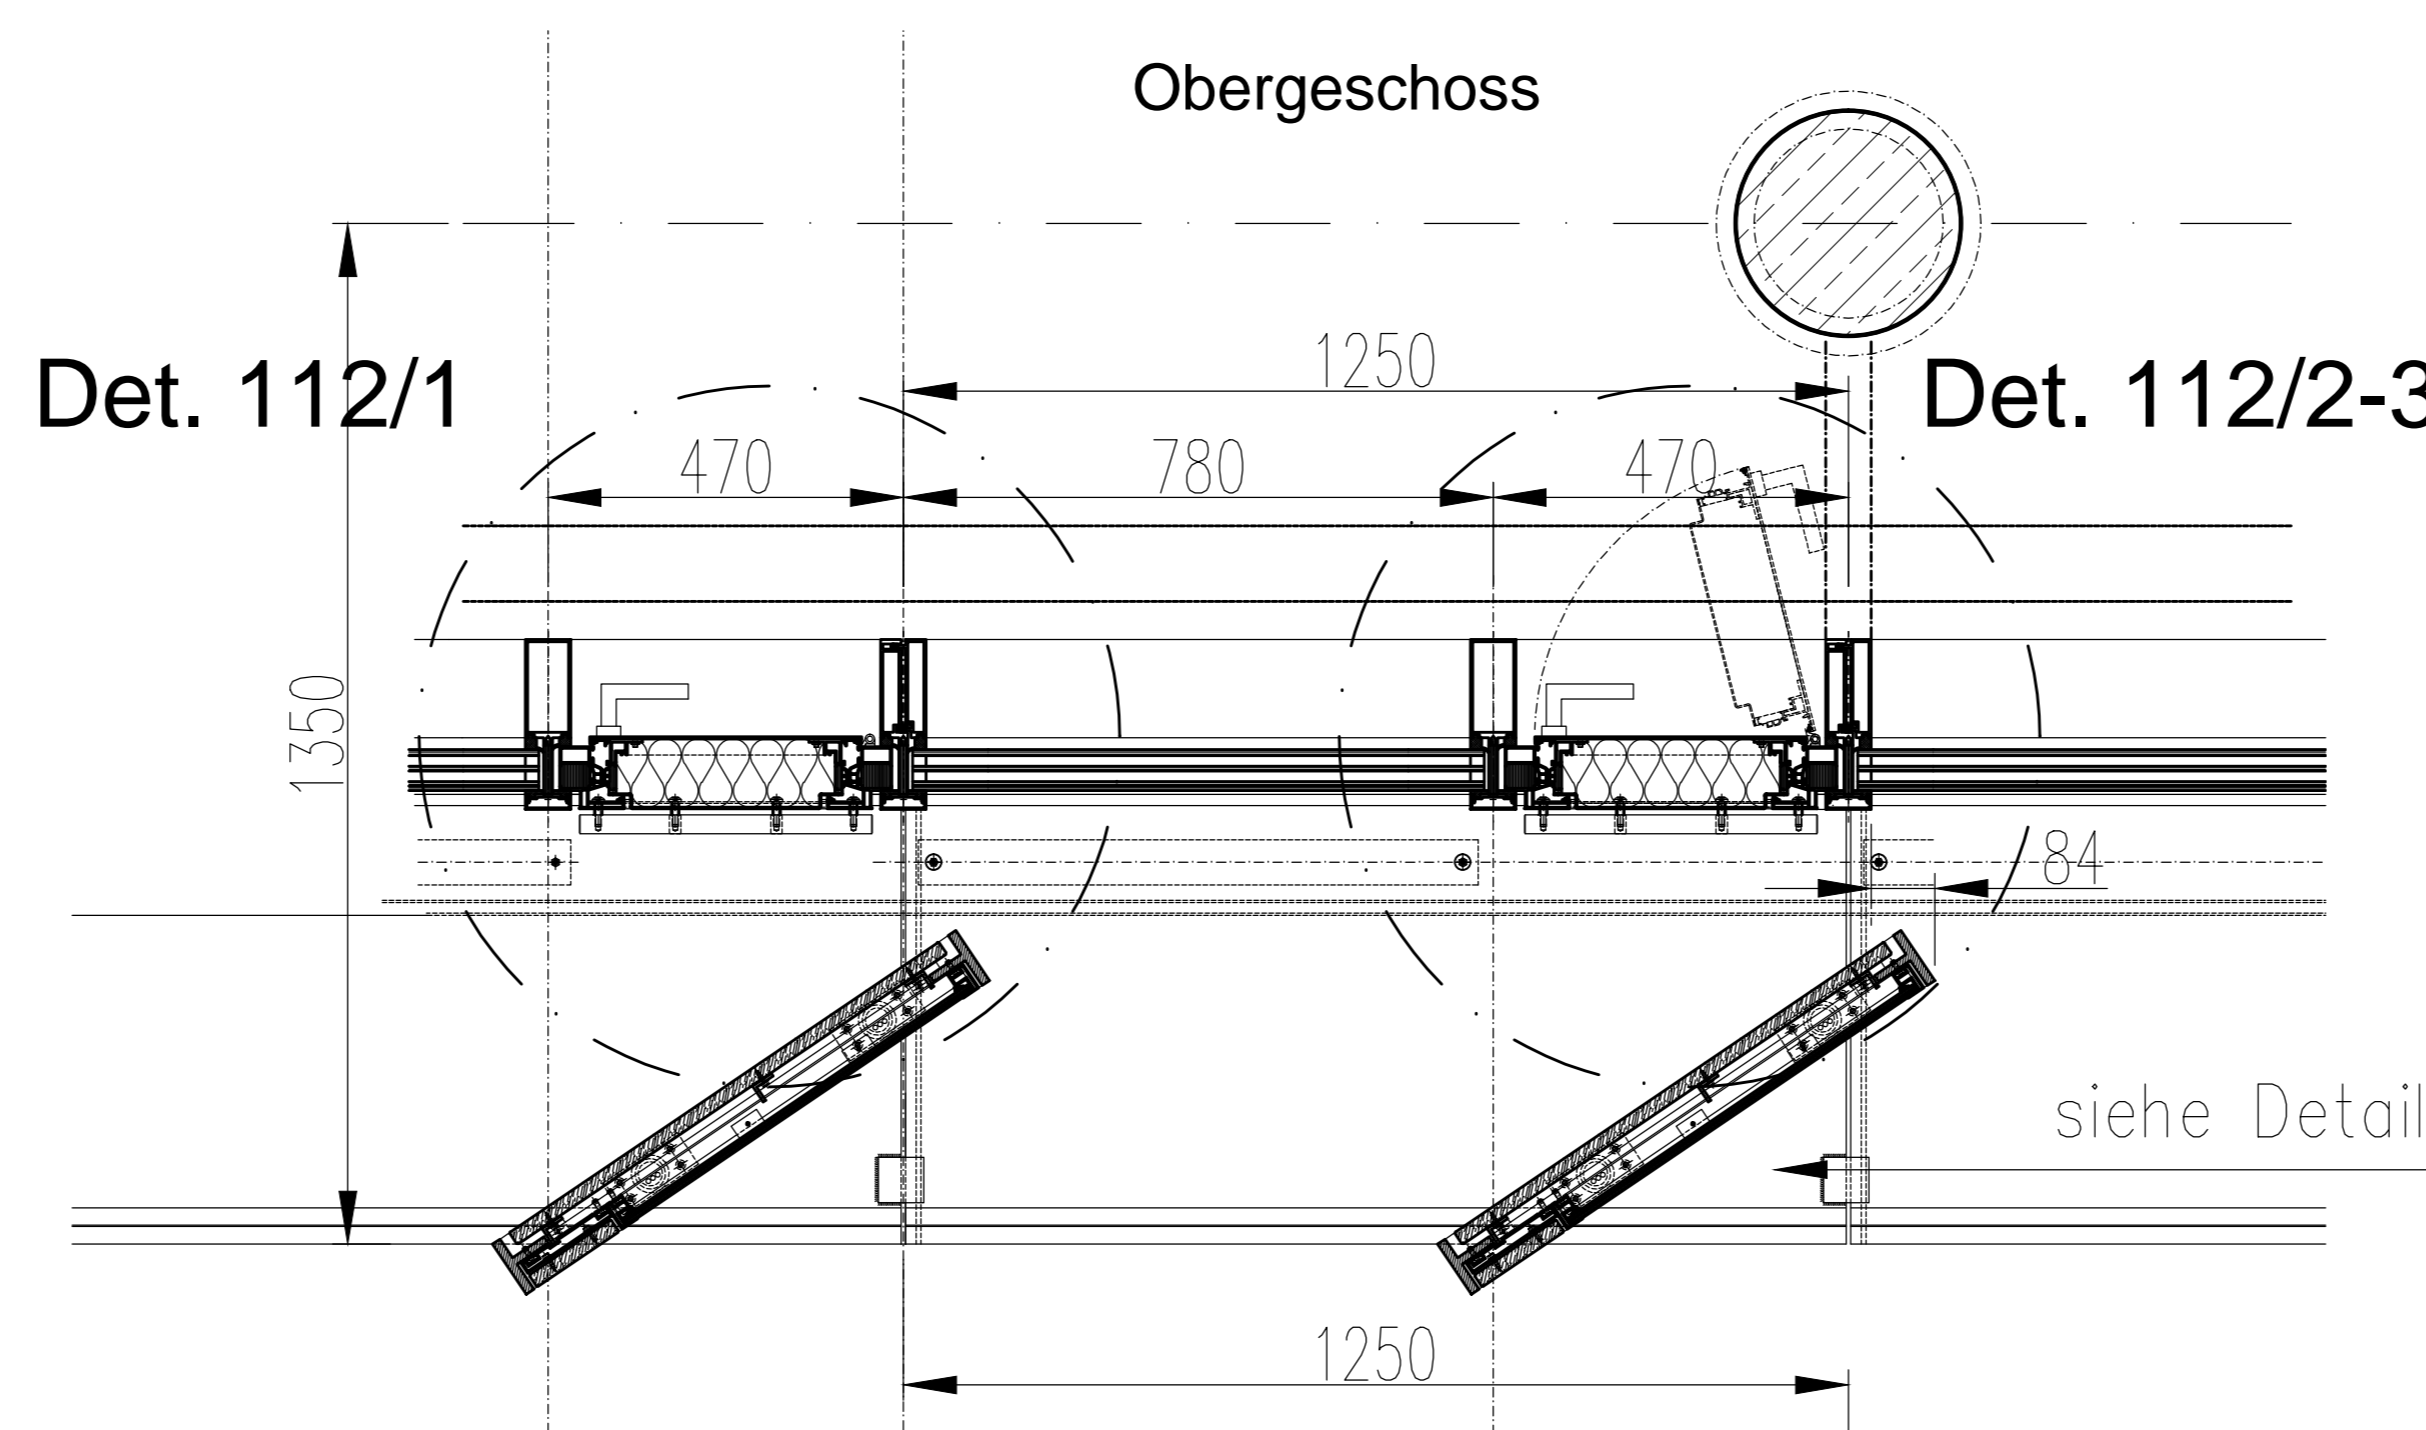

H-Schnitt 100/1

Urspr.	Datum	Geschnit.	Geprüft	Änderungen / Bemerkungen

ingenhoven VZ_AR_5_DE_X_41_100_

**Neubau Verwaltungszentrum
Stadt Freiburg**



Neubau Verwaltungszentrum Stadt Freiburg
 Fehrenbachallee
 79106 Freiburg

Bauherr
 Stadt Freiburg im Breisgau

verwendet durch:
 Gebäudemanagement Freiburg
 Fehrenbachallee 12
 79106 Freiburg, St.
 Tel. +49 (0)781 / 201-2444
 Fax +49 (0)781 / 201-2499

Architekt
 Ingenieurbüro architekto
 Purgstraße 1
 40221 Düsseldorf
 Tel. +49 (0)211 30101 01
 Fax +49 (0)211 30101 31

Fachplaner
 Ingenieurbüro architekto für ganzheitliche
 Bauleitung und Gesamtplanung mbH
 Obere Halbinsel 11
 70569 Stuttgart

PROJEKT
 VZ_AR_5_DE_X_41_100

Übersicht Aussenfassade OG

Planungsstand Architekturplanung	Projektnummer 103	Geschnit. Ne
Maßstab: 1:10	Plannummer VZ_AR_5_DE_X_41_100	Geprüft
Blattgröße A0 (841 x 1189mm)	Modell -	Datum 25.03.2014